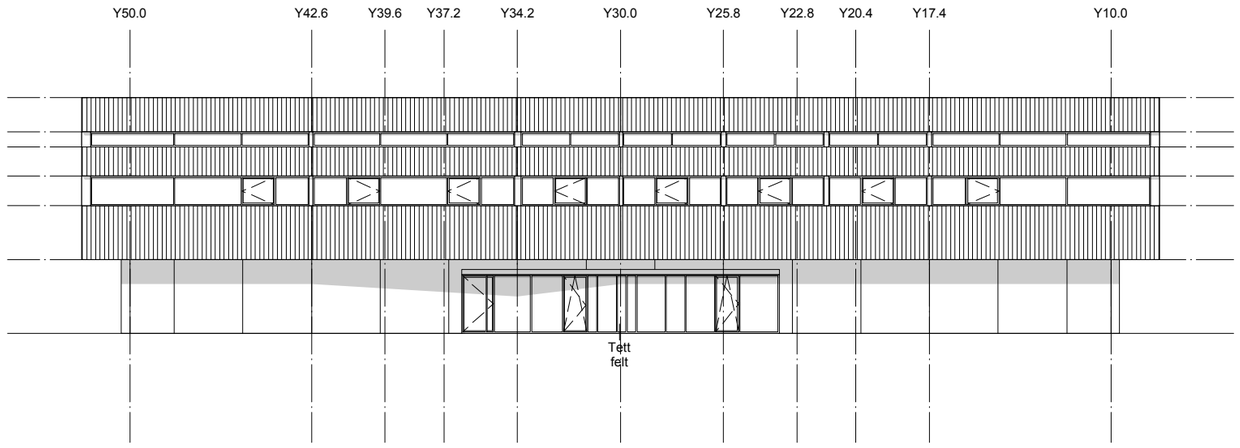

Fasade vest

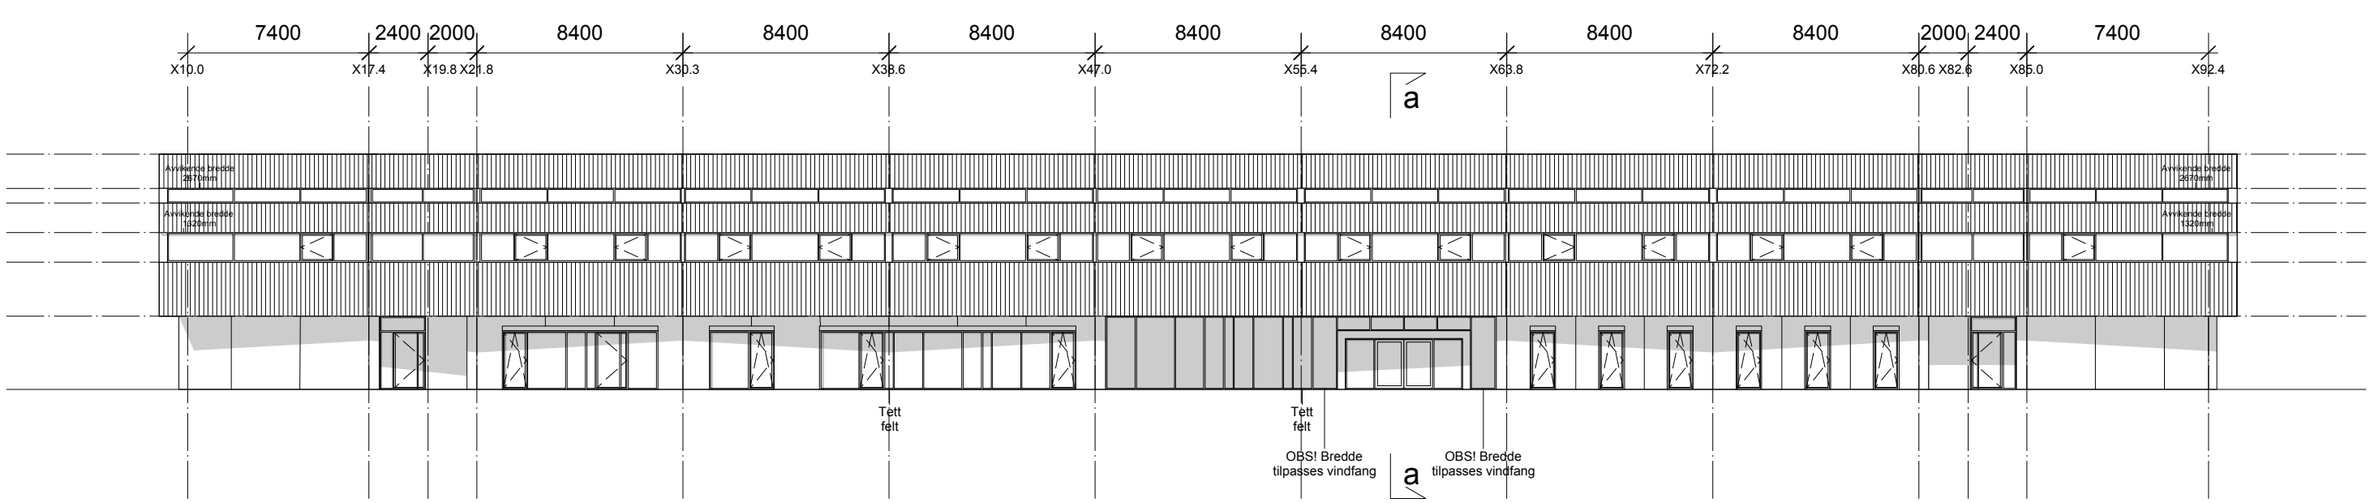

Fasade syd

FASADE SYD/VEST

REV:	TEKST:	TEGN:	KONT:	GODK:	DATO:

A R K div.A arkitekter AS, Industrigaten 52, 0357 Oslo, Tel 22 85 38 00, Faks 22 85 38 01, ca@diva.no, hs@diva.no

PROSJEKT.
LEVANGER_UNGDOMSSKOLE

BYGGHERRE.
LEVANGER KOMMUNE

MÅLESTOKK.
1:250

div.A ARKITEKTER
MNAL RIBA
INDUSTRIGATEN 54 0357 OSLO
T 22 85 38 00 FX 22 85 38 01
firmapost@diva.no
siv.ark. Henriette Salvesen
mob. 90 14 60 24
siv.ark. Christopher Adams
mob. 92 60 38 35

FDV:	L:	O:	E:	NR:	LNR:	REV. DATO:	REV:
198	A	FA	01			17.01.14	-

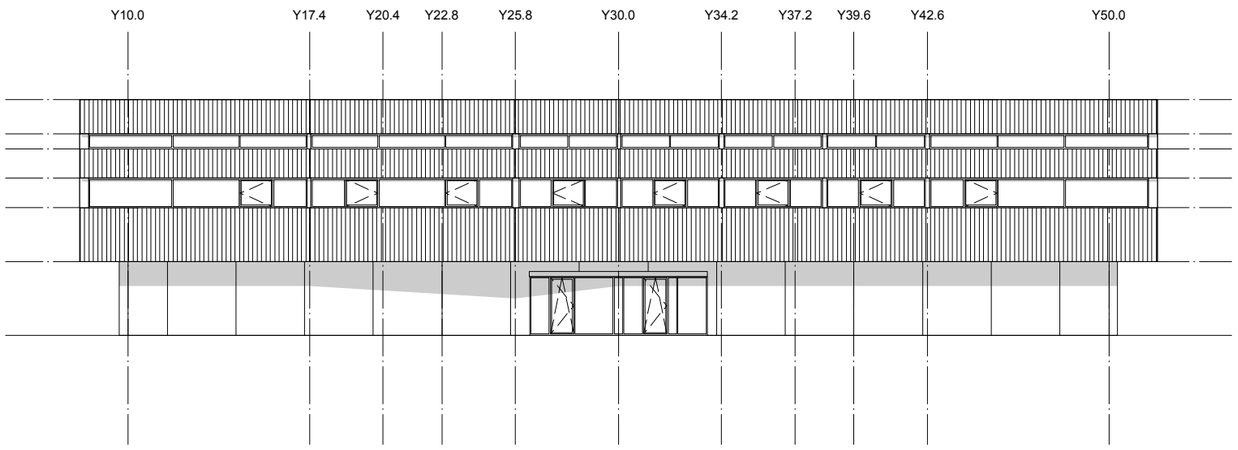

Fasade øst

Fasade nord

FASADE NORD / ØST

REV:	TEKST:	TEGN:	KONT:	GODK:	DATO:

A R K div.A arkitekter AS, Industrigaten 52, 0357 Oslo, Tel 22 85 38 00, Faks 22 85 38 01, ca@diva.no, hs@diva.no

PROSJEKT.
LEVANGER_UNGDOMSSKOLE

BYGGHERRE.
LEVANGER KOMMUNE

MÅLESTOKK.
1:250

div.A ARKITEKTER
MNAL RIBA
INDUSTRIGATEN 54 0357 OSLO
T 22 85 38 00 FX 22 85 38 01
firmapost@diva.no
siv.ark. Henriette Salvesen
mob. 90 14 60 24
siv.ark. Christopher Adams
mob. 92 60 38 35

FDV:	L:	O:	E:	NR:	LNR:	REV. DATO:	REV:
198	A	FA	02			17.01.14	-