





FASADE MOT TORSVEI (NED-VEST) 1:100

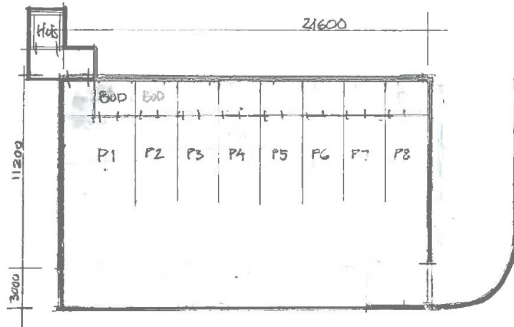

P-KJELLER 1:200

Arkplan
 10.02.09
 BRK

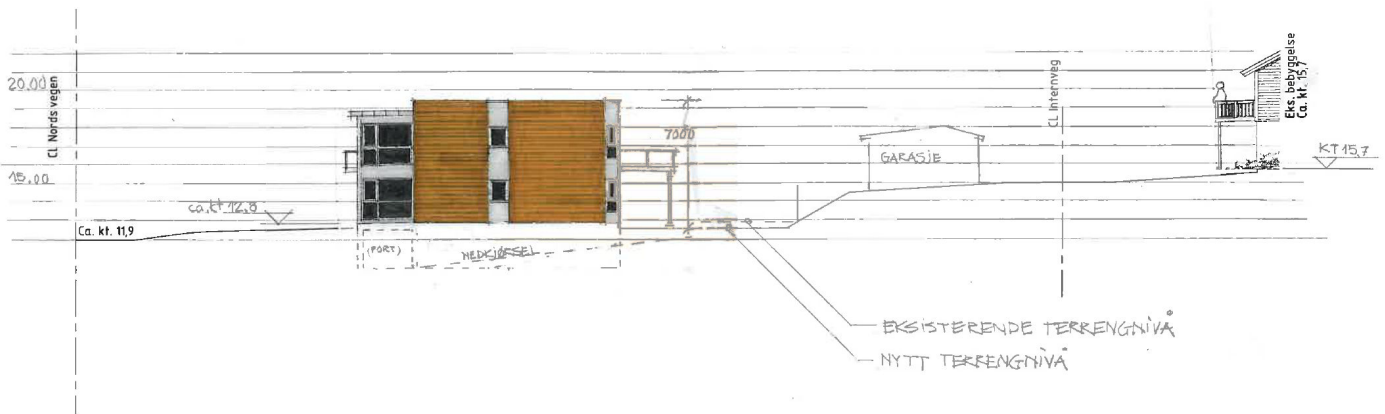

Arkplan
 10.02.09

LEILIGHETSPROSJEKT I TORSVEI
 TERRENGSNITT MÅLESTOKK 1:200
 23.02.09 BRK