





		Regulering Heggelund G.nr. 1B nr. 9		Prosjekt nr. 226	Tegn. nr. A10.2	Rev. sign. MAKE ARKITEKTER AS MARIDALSVEIEN 10 0170 OSLO TEL: +47 22 69 33 40 FAX: +47 22 69 33 40 ORG. NR: 901 823 901
D	Rev. plassering bygg / lekeareal / fellesareal	29.04.08/HBB	Situasjonsplan, plan 1	MÅL 1:250 (A2)		
C	Rev. areal reservert regulerings forslaget	19.12.06/HBB	Illustrasjoner til reg. forslag	Tegn./Kont. 20.10.08/HBB		Sist. signatur: Yaa 20.10.08/HBB
B	Rev. situasjonsplan	12.12.06/HBB				
A	Rev. byggegrense	19.11.06/HBB				
-	Revisjon	Dato/sign.				

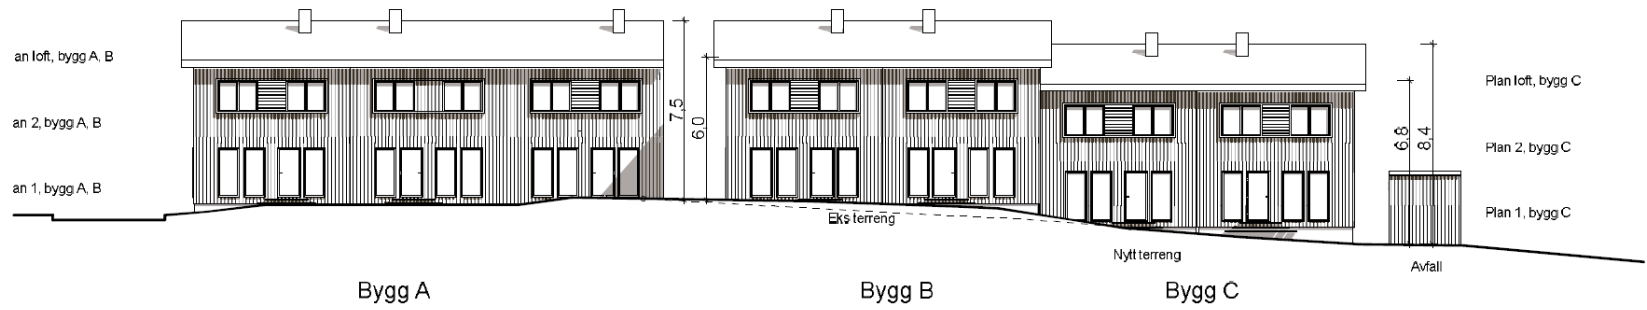


Fasade sydøst

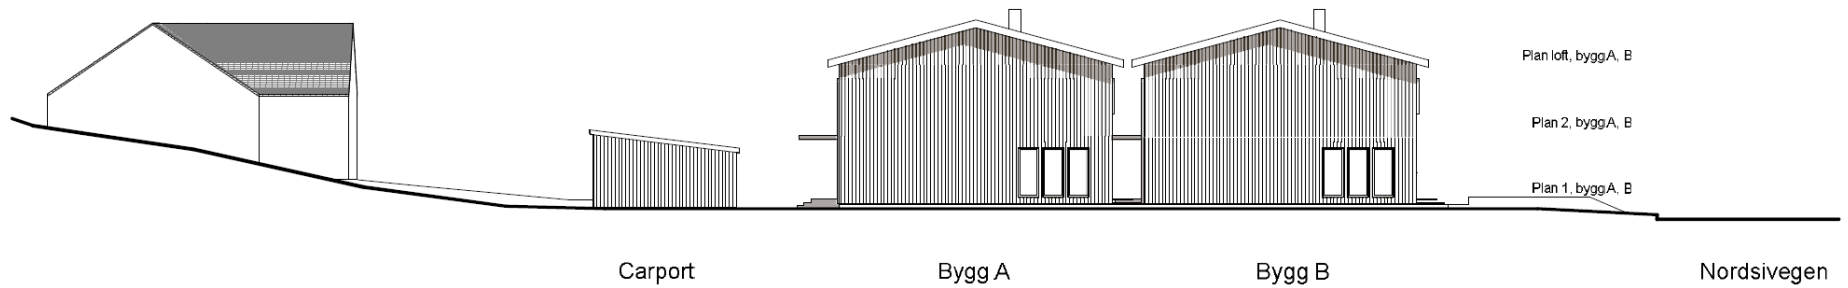


Fasade sydvest

			Regulering Heggelund	Prosjekt nr. 226	Tegn. nr. A10.3	MAKE ARKITEKTER AS MARIDALSVÆIEN 10 0178 OSLO TEL: +47 22 99 33 40 FAX: +47 22 99 33 49 ORG.NR. 981 923 901
			G.nr. 1 B.nr. 9	MÅL 1:200 (A3)		
			Illustrasjon, fasade sydøst/vest bygg A & B	Revisjon:		
B	Rev. iht. revidert reguleringsforslag	19.12.08 HBB	Illustrasjoner til reg. forslag	Tegn / Kont.	Sist lagret av: Martin	
A	Rev. yttertak til saltak	19.11.08 HBB		07.11.09 HBB		
-	Revision	Dato/sign.				

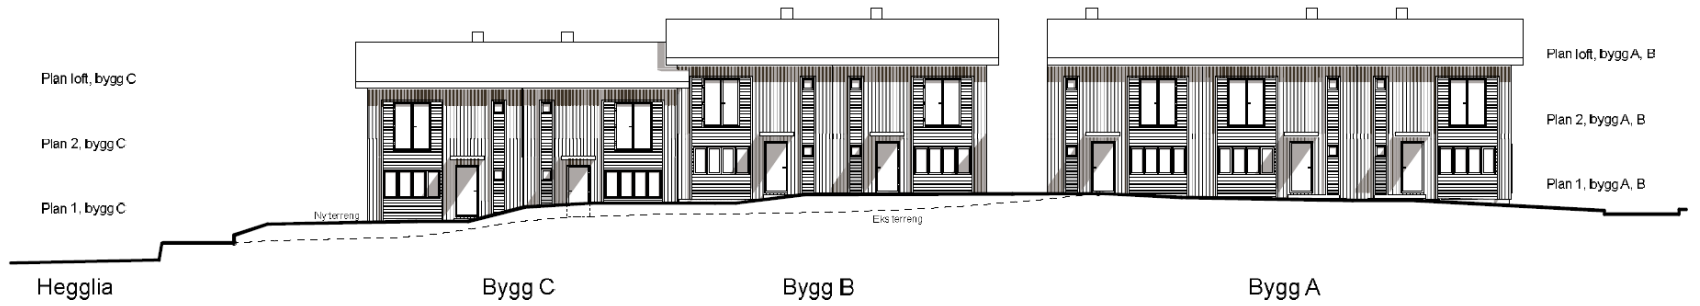


Fasade nordvest

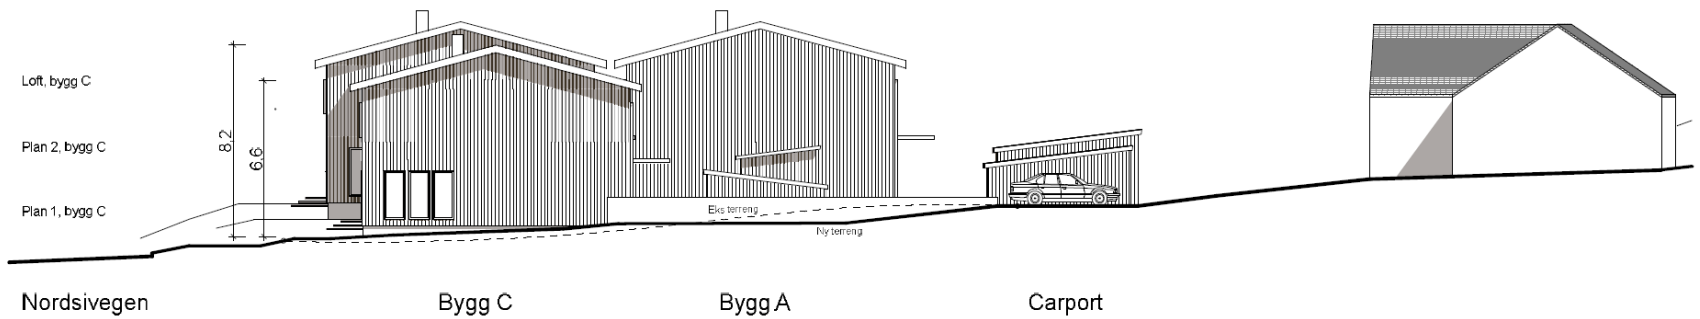

Fasade nordøst

B	Rev. iht. revidert reguleringsforslag	19.12.08 HBB	Regulering Heggelund G.nr. 1 B.nr. 9 Illustrasjon, fasade nordvest/ øst- bygg A & B Illustrasjoner til reg. forslag		
A	Rev. yttertak til saltak	19.11.08 HBB			
-	Revision	Dato/side:	Prosjekt nr. 226	Tegn. nr. A10.4	MAKE ARKITEKTER AS MARIDALSVÆIEN 10 0178 OSLO TEL +47 22 99 33 40 FAX +47 22 99 33 49 ORG.NR. 961 922 901
			MÅL 1:200 (A3)	Revisjon:	
			Tegn / Kont. 07.11.09 HBB	Sist lagret av: Martin	

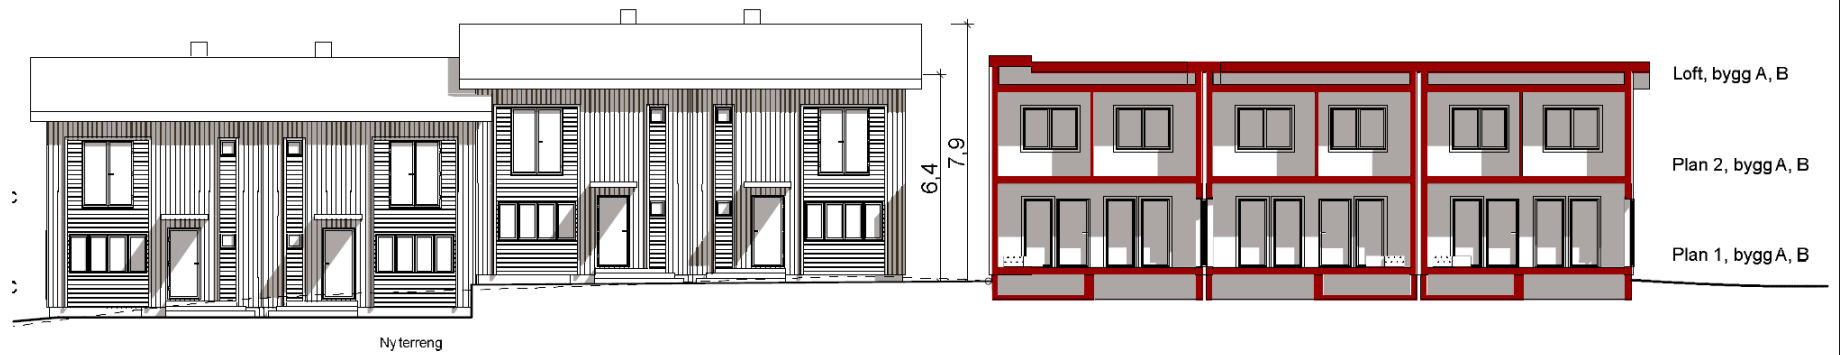


Bygg C

Bygg B

Bygg A

Terrensnitt AA, 1:100

Tomtegrense

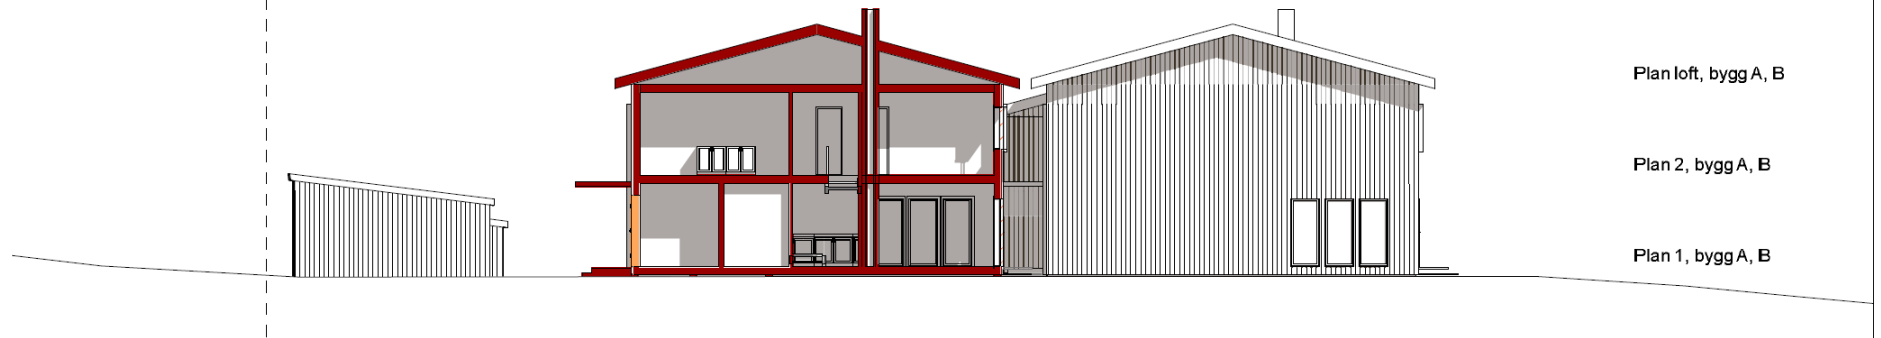

Plan loft, bygg A, B

Plan 2, bygg A, B

Plan 1, bygg A, B

Bygg A

Bygg B

Terrensnitt BB, 1:100

		Regulering Heggelund		Prosjekt nr. 226	Tegnr. A13.1.1	MAKE ARKITEKTERAS KARDALSVEIEN 10 0178 OSLO TEL: +47 22 98 53 40 FAX: +47 22 98 53 40 ORG. NR: 991 823 901
		G.nr. 18 nr. 9		Revisjon:		
		Terrensnitt AA & BB		MAL 1:100 (A2)		
B	Rev. iht. revidert regulerings-forslag	19.12.08/HBB		Tegnr./Kont.	Stil tegnet/Medd:	
A	Rev. ybertak til satak	19.11.08/HBB		07.11.08/HBB		
-	Revisjon	Data/sign:				



			Regulering Heggelund	Prosjekt nr. 226	Tegh. nr. A10.6	Revisjon:	MAKE ARKITEKTER AS MARSDALSVEIEN 10 0179 OSLO TEL. +47 22 89 33 40 FAX +47 22 89 33 40 ORG. NR. 891 823 901
			Gnr. 1 Bl. nr. 9				
			Perspektiv				
A	Rev iht. revidert regulerings forslag	19.12.08/HBB	Illustrasjoner til reg. forslag	Tegning/Kont.	Sid. tegnet av: Marlin		
-	Revisjon	Data/sign:		07.11.09/HBB			