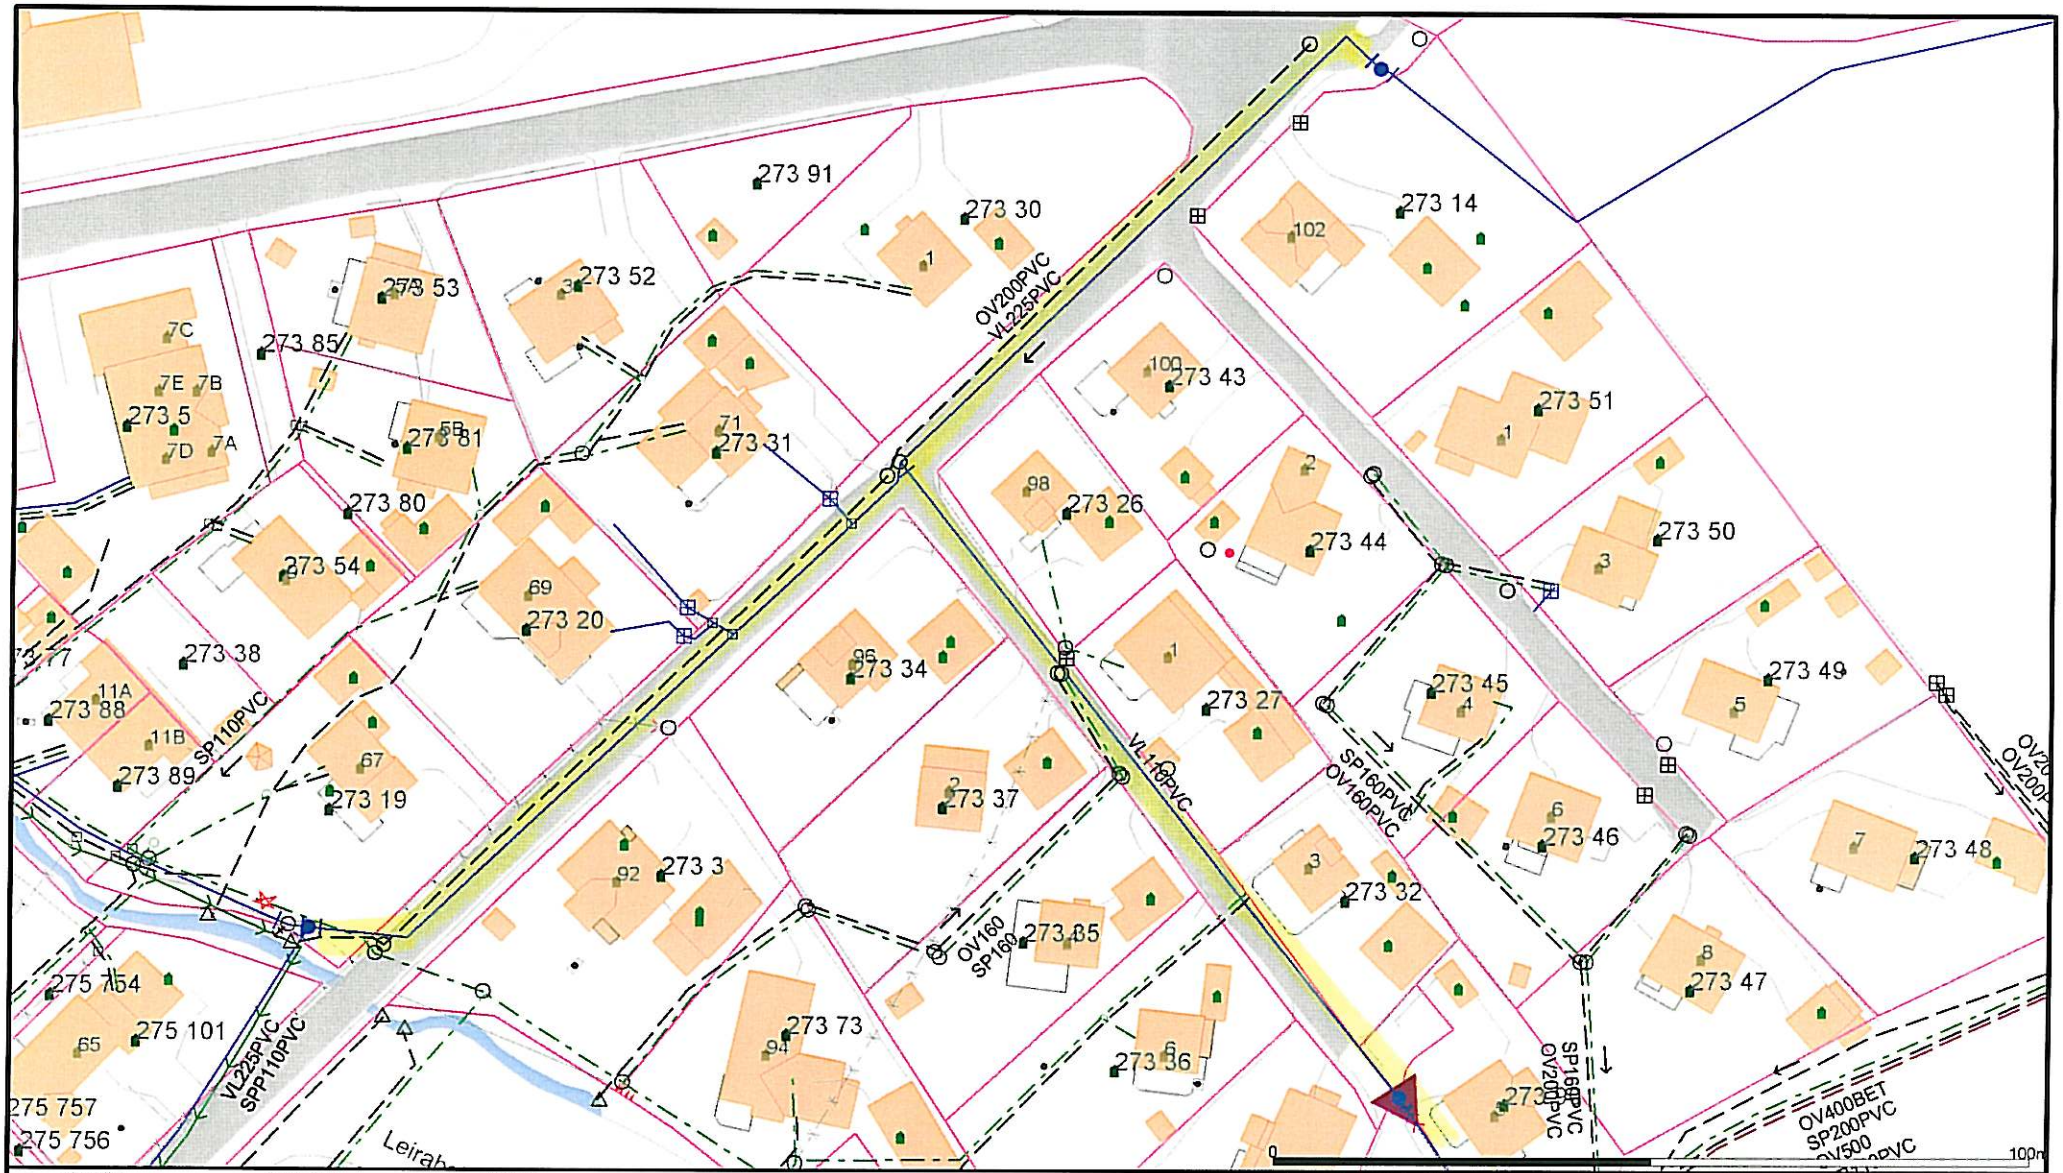


- Avlop felles
- Drensledning
- Felles trykk
- Drensledning
- Kanal felles
- Kanal overvann
- Kanal spillvann
- Kanal vann
- Overlopsledning
- Overvann
- Pumpeledning felles
- Pumpeledning overvann
- Pumpeledning spillvann
- Pumpeledning vann
- Spillvann
- Spillvann trykk
- Tunell felles
- Tunell overvann
- Tunell spillvann
- Tunell vann
- Vannledning

Avstengte ledninger

Beliggenhet og høyder må oppfattes som orienterende.

Levanger kommune
Kommunalteknikk

Dato: 2010.06.24
Sign: BSN

N

Målestokk
1:1000