



Arkideco AS
Innherredsveien 57B
7500 STJØRDAL

Besøksadresse:	NTE Nett AS
Postadresse:	Sjøfartsgt. 3 Postboks 2551 7736 Steinkjer
Sentralbord:	07400
Faks:	74 15 04 00
web:	www.ntenett.no
E-post:	ntenett@nte.no
Org. Nr.:	988 807 648 MVA
Bankgiro:	1503 02 41883

Deres ref.:

Vår ref.: (bes oppgitt ved svar)
201100014-18/340/STE

Dato:
30.06.2011

E-post: Kunngjøring igangsetting av arbeid med detaljregulering, Levanger sør, Moafjæra.

NTE Nett AS viser til varsel om igangsatt arbeid med detaljregulering, samt oppstart av arbeid med utbyggingsavtale for eiendommene gnr/bnr. 315/317, 338, 346, 348, og 375, Moafjæra 4 – 6, Levanger kommune.

Vedlegger vårt ledningskart som viser eksisterende nettanlegg i området og som må ivaretas gjennom reguleringsarbeidet, se vedlegg.

For øvrig er vårt innspill til planarbeidet at tiltakets behov for elektrisk strømforsyningsanlegg må beregnes slik at en innenfor planområdet kan regulere inn nytt behovet for nettstasjoner.

Spesielt i by områder foreslår vi at det i ny bebyggelse avsettes plass til nye nettstasjoner som dekker tiltakets behov for elektrisk energi.


Normalt arealbehov til en nettstasjon er i størrelsesorden 16 m² ved yttervegg og lett tilgjengelig i byggets første etasje.

Vi kan kontaktes enten pr. telefon eller på e-post til postnett@nte.no for hjelp i prosjektering av tiltakets behov.

Med hilsen

Stein Eilertsen


Vedlegg: Ledningskart Moafjæra 4-6, Levanger

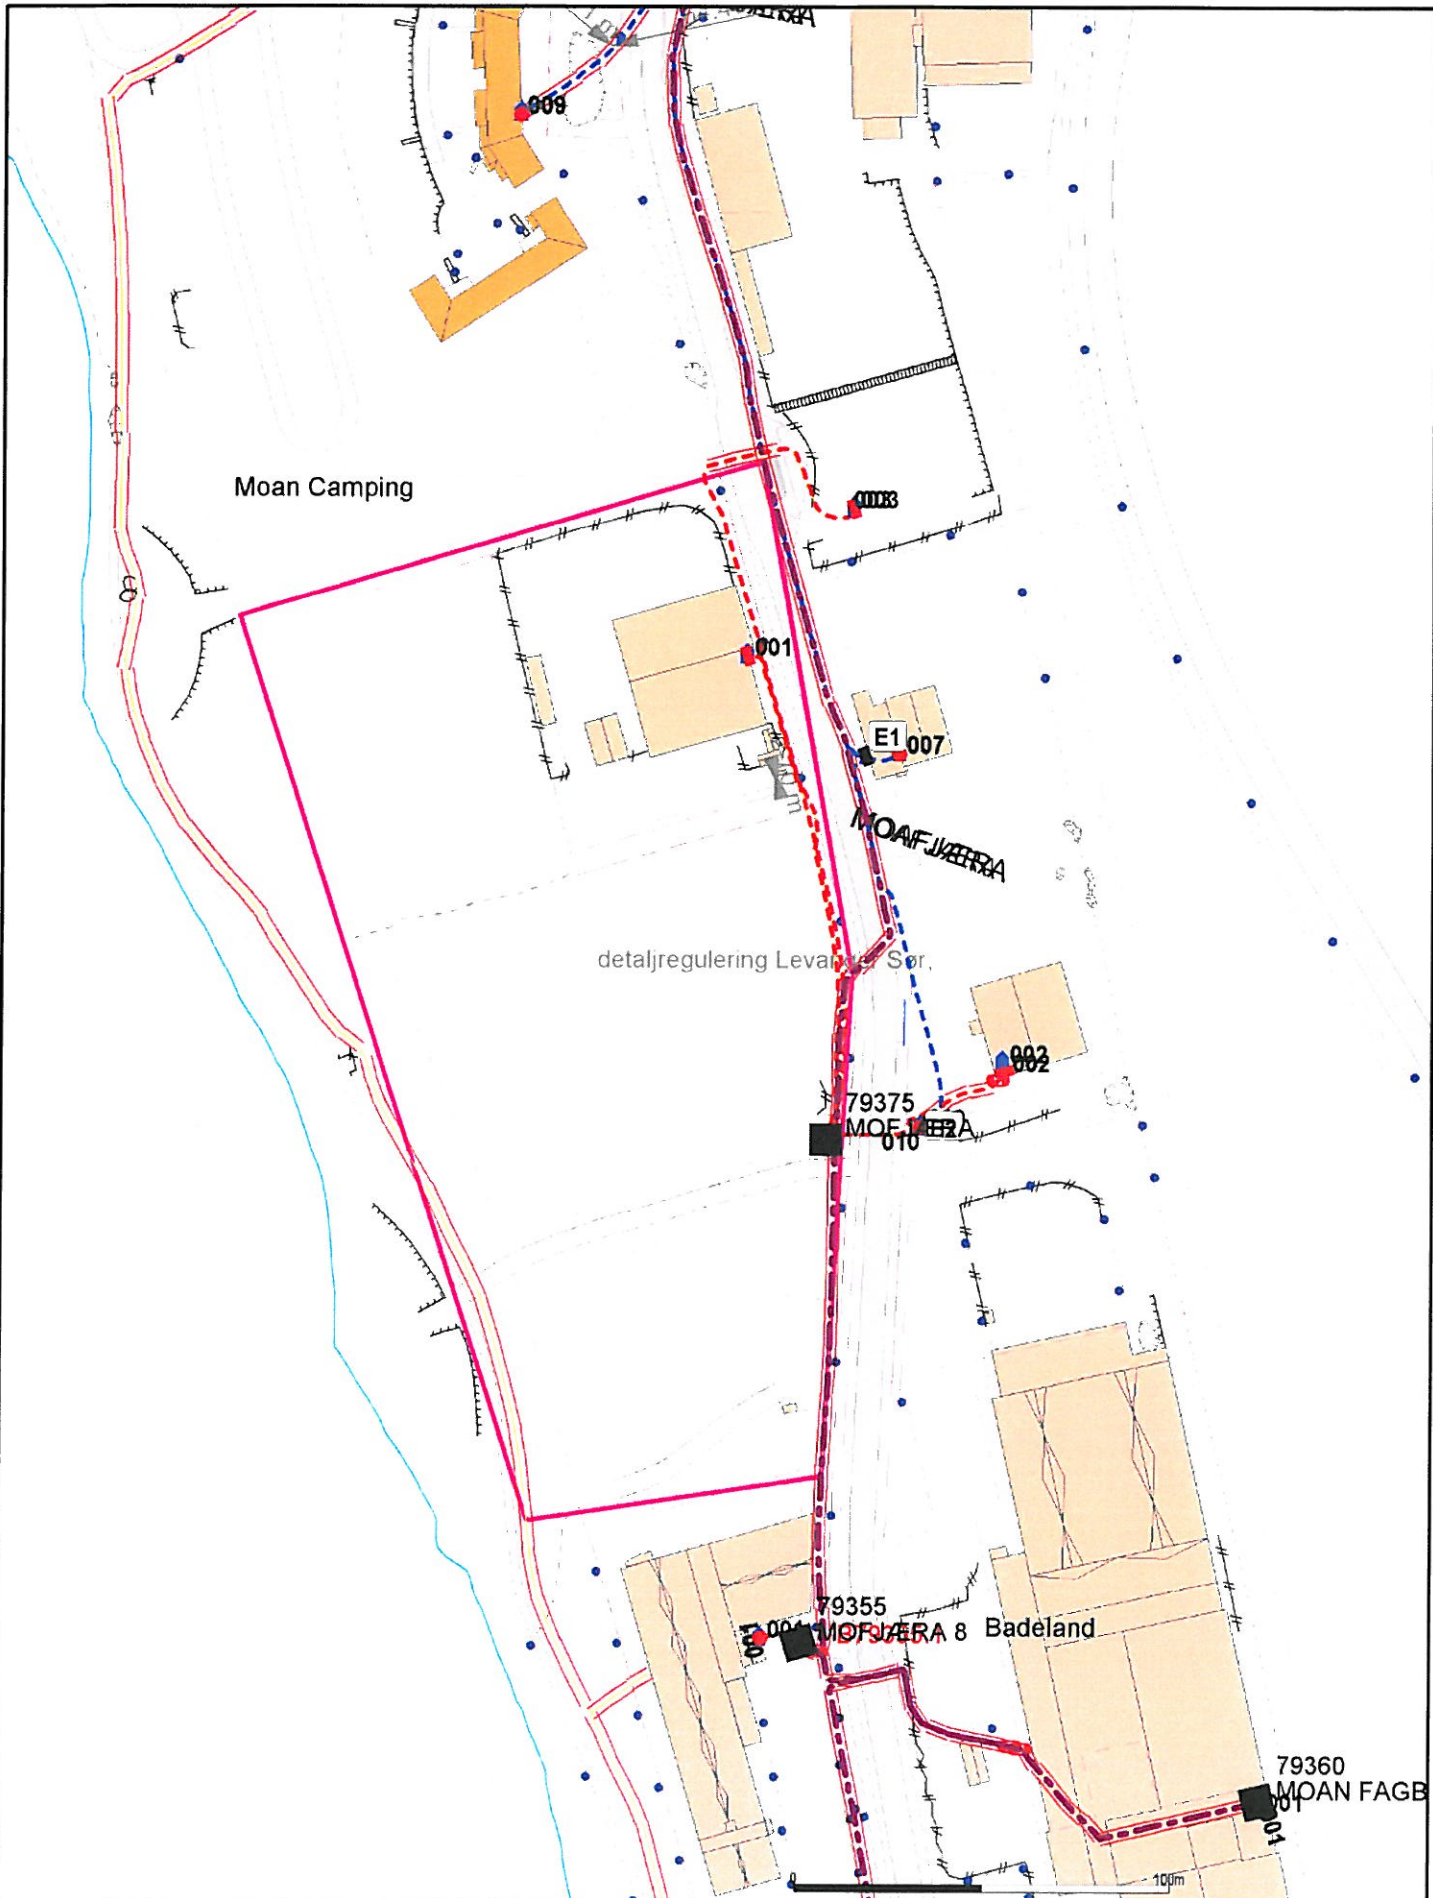


Tegnforklaring Nettdata:

	Trasé m / ukjent innhold		01 Stolpe
	Overførings Linje / Kabel		'Nr Navn' Trafo
	HS Linje / Kabel		A1 Fordelingskap
	400V Linje / Kabel		001 Inntaksnr
	230V Linje / Kabel		
	Rør		

Ledningskart planområde Moaljøra 4-6 Levanger


 Prosjekt: Moaljøra
 Stein E. Eilertsen

Utskriftsdato	2011.06.30
Utskriftstid	1 Måned
Utskrift	eilert
 EURE89_sone 32 1:2000	