


LEVANGER SENTRUM - SENTRUMSSTRUKTUR

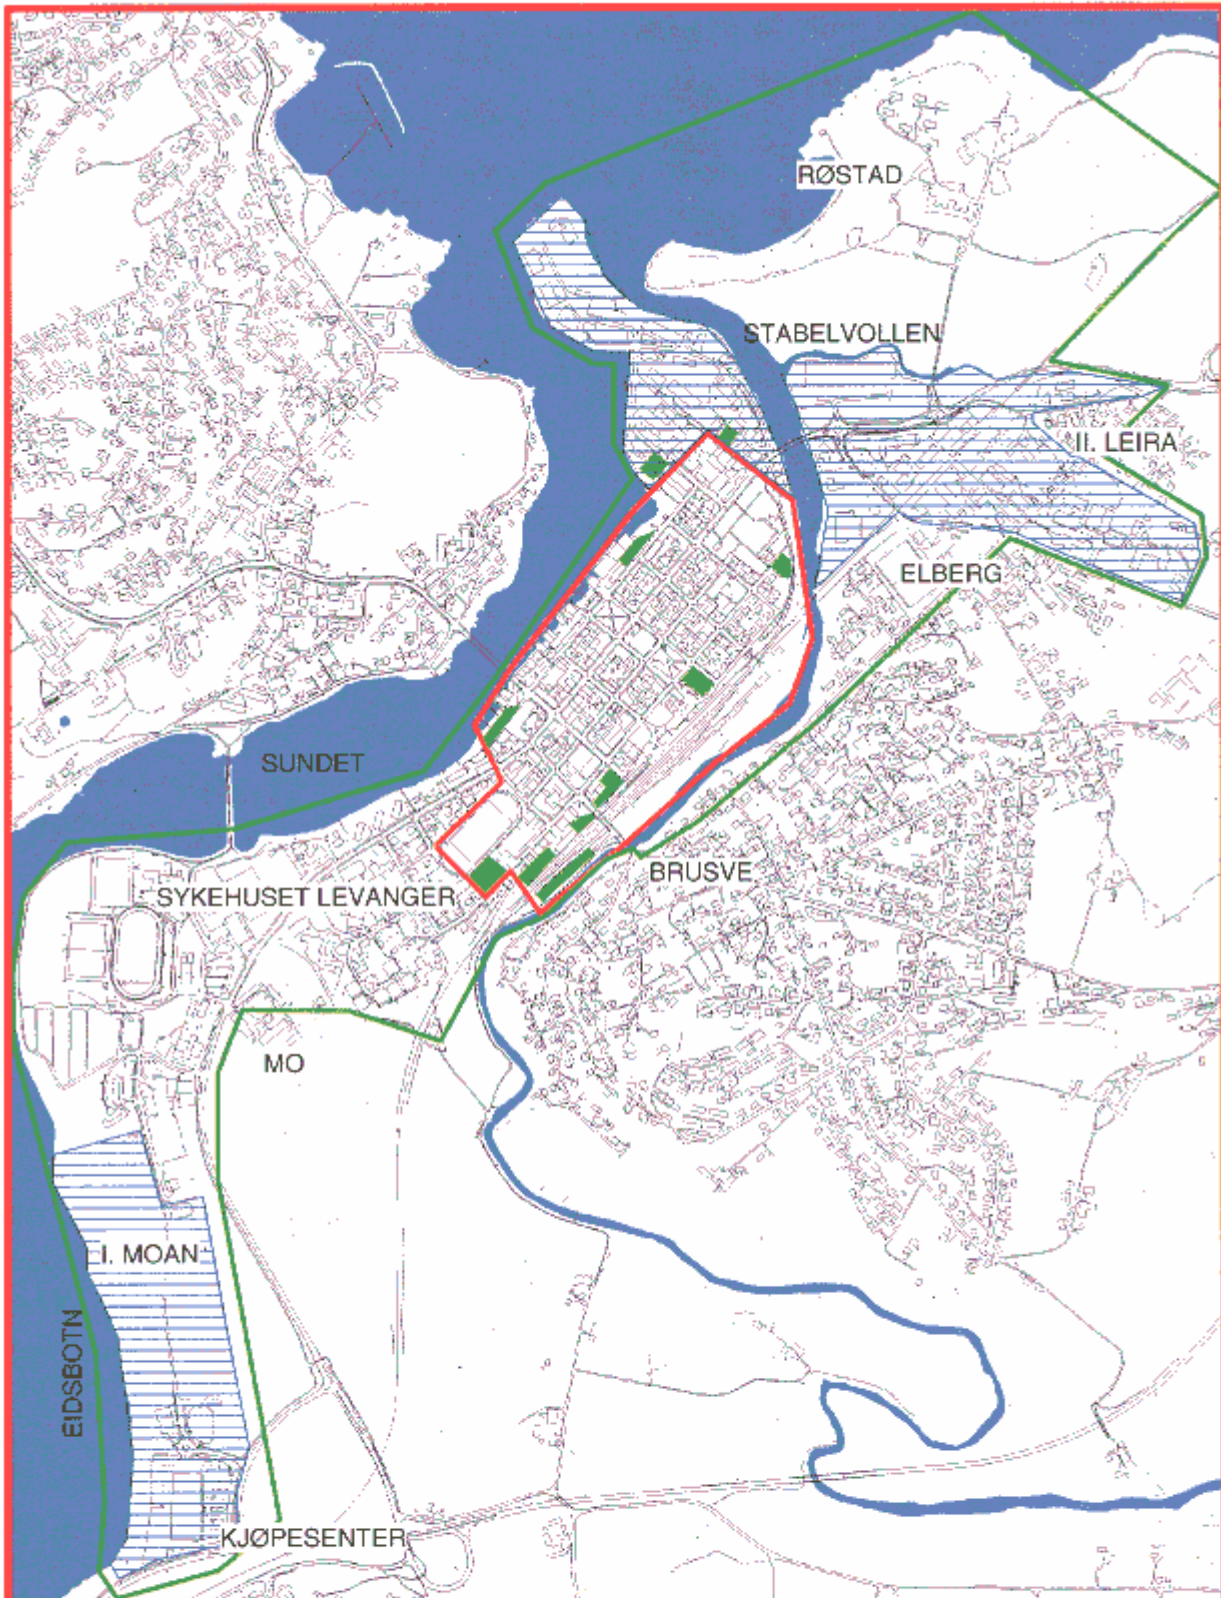

- Bykjerne
- Sentrumsområde
- Avlastningsområde
- Parkeringsområde (ikke gateparkering)

m 200 400 600 800 1000

LEVANGER KOMMUNE

Dato: 27.06.03

Saksbehandler: Alf B. Haugnes