

Fra: Moe Lars[lars.moe@nte.no]
Mottatt: 03.07.2012 08:43:14
Til: Postmottak Isk
Kopi: Eilertsen Stein
Tittel: Høring - Prosjektplan felt B3 Momarka

Viser til tilsendte prosjektplan felt B3 Momarka II


NTE Nett AS har ingen kommentarer til planen. Eksisterende Nettstasjon og kabelanlegg er vist i vedlagte kart.

Utbygger må ta kontakt med NTE Nett AS så raskt som mulig etter at bebyggelsesplan er bestemt, slik at nødvendig strømforsyningsanlegg kan planlegges og fremdrift koordineres.

Med vennlig hilsen

Lars Erik Moe
fagansvarlig kabel og nettstasjoner
NTE Nett AS
7736 Steinkjer

Sentralbord: +47 07400
Direkte: +47 74 15 01 88
Mobil: +47 905 37 233
lars.moe@nte.no
www.nte.no

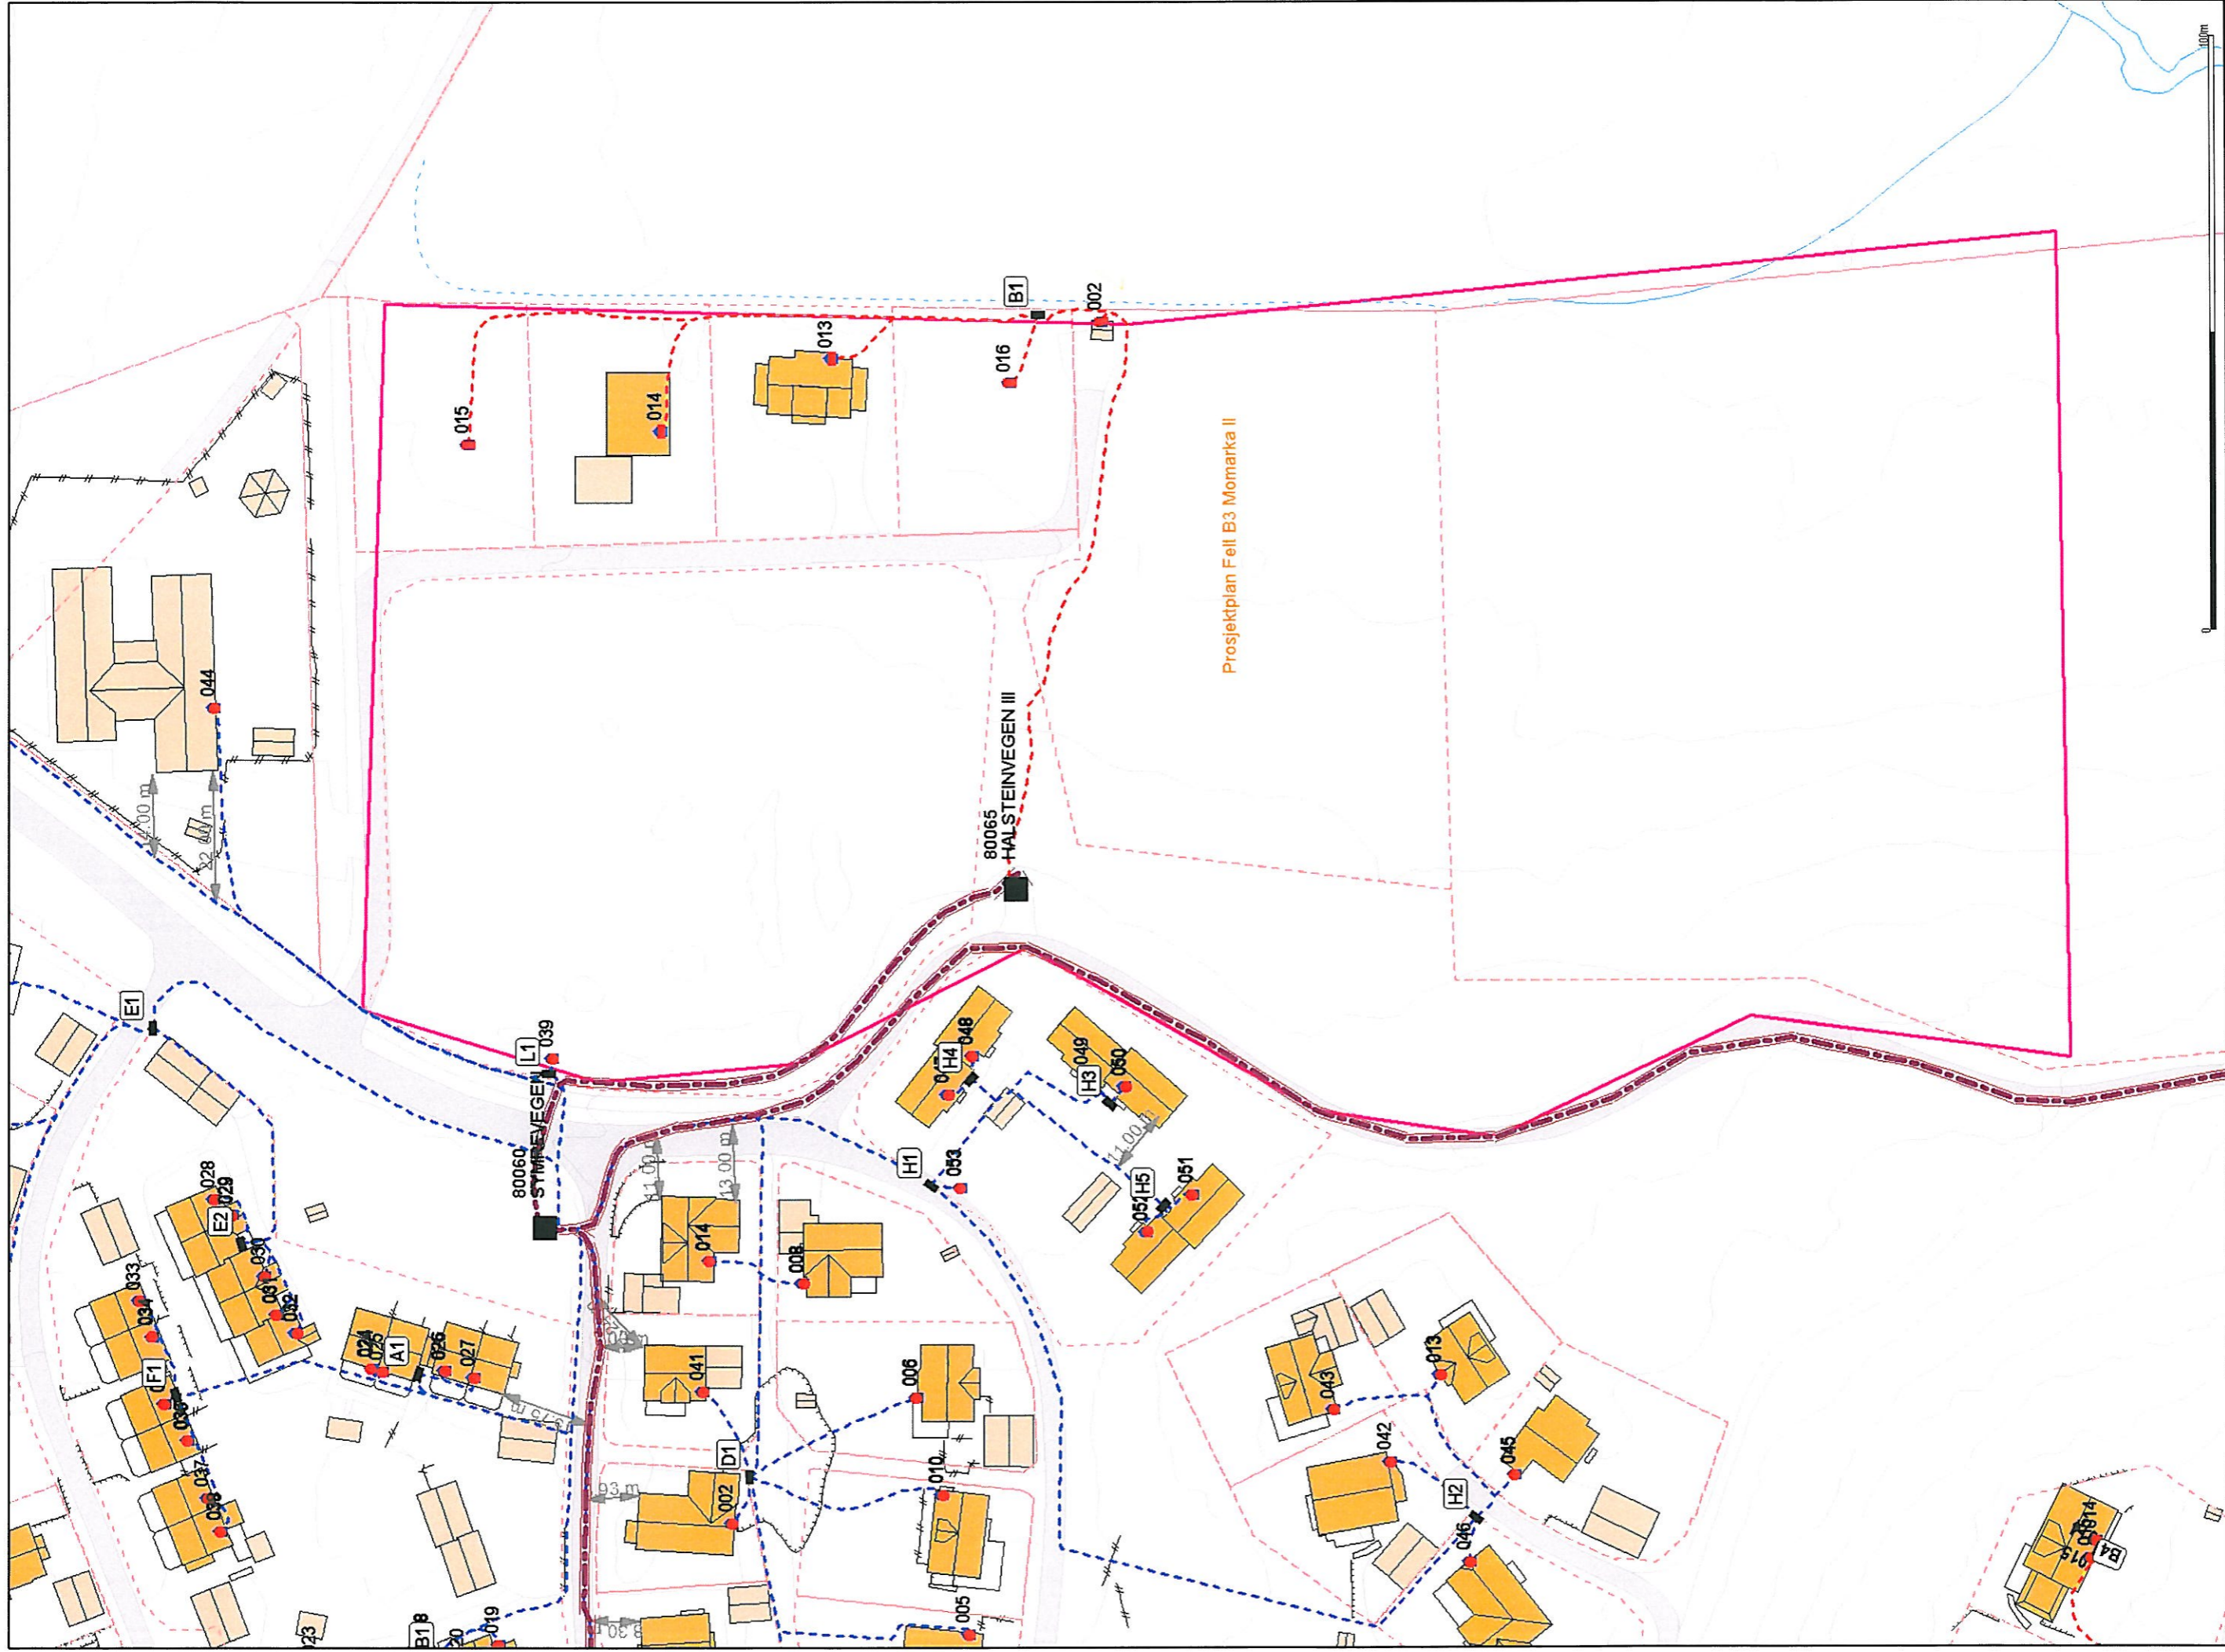

Tegnforklaring Nettdata:

Trasé m. lukket innhold	01	Stolpe
Overføringslinje / Kabel	Nr Navn	Trarb
HS Linje / Kabel	A1	Fordelingskap
400V Linje / Kabel	001	Inntakstr.
230V Linje / Kabel		
Rør		

230V Kabel

01 Stolpe

Nr Navn Trarb

A1 Fordelingskap

001 Inntakstr.

Rør

NTE

Prosjektplan Felt B3 Momarka II

80065 HALSTEINVEGEN III

80060 SYMPREVEGEN L1

80066 HALSTEINVEGEN III

100m

Utdragsdato: 2012.07.03

Byggesett: 1 Måned

Side: mose2

1:1000

Euref89 zone 32