



140 M² RESTAURANT PÅ SØYLER

Høyde molo: 2.0 meter
 Høyde golv restaurant: 3,6 meter
 Høyde gesims restaurant: 6,6 meter

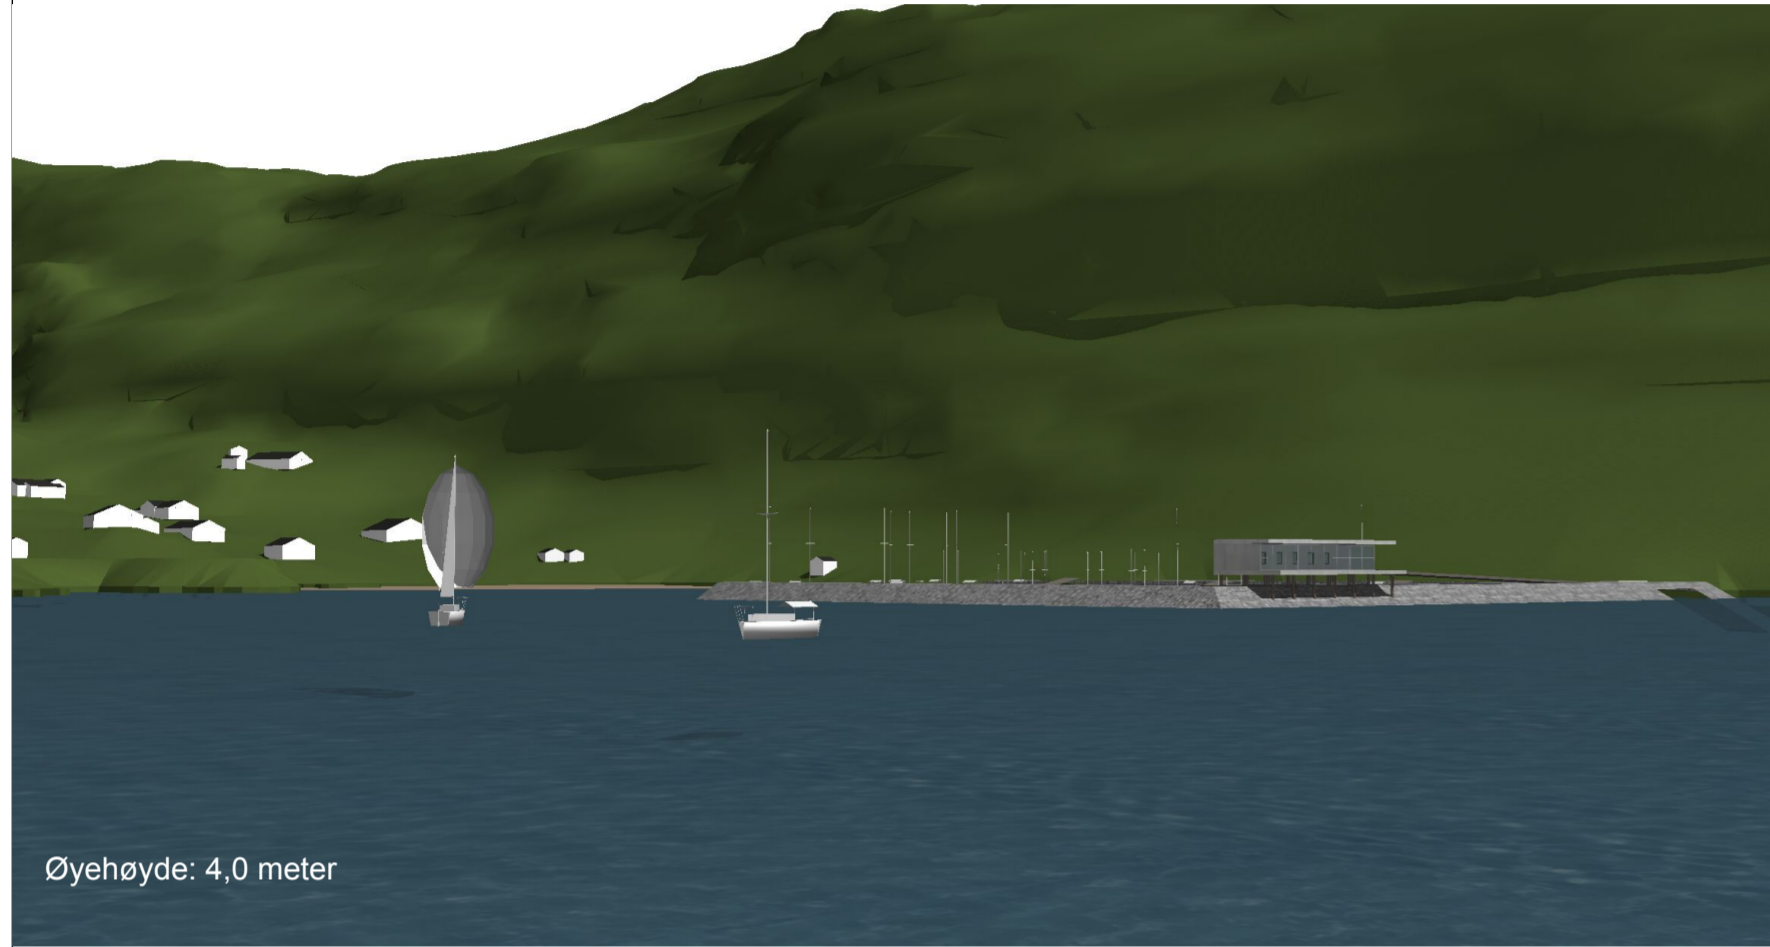


Øyehøyde: 4,0 meter

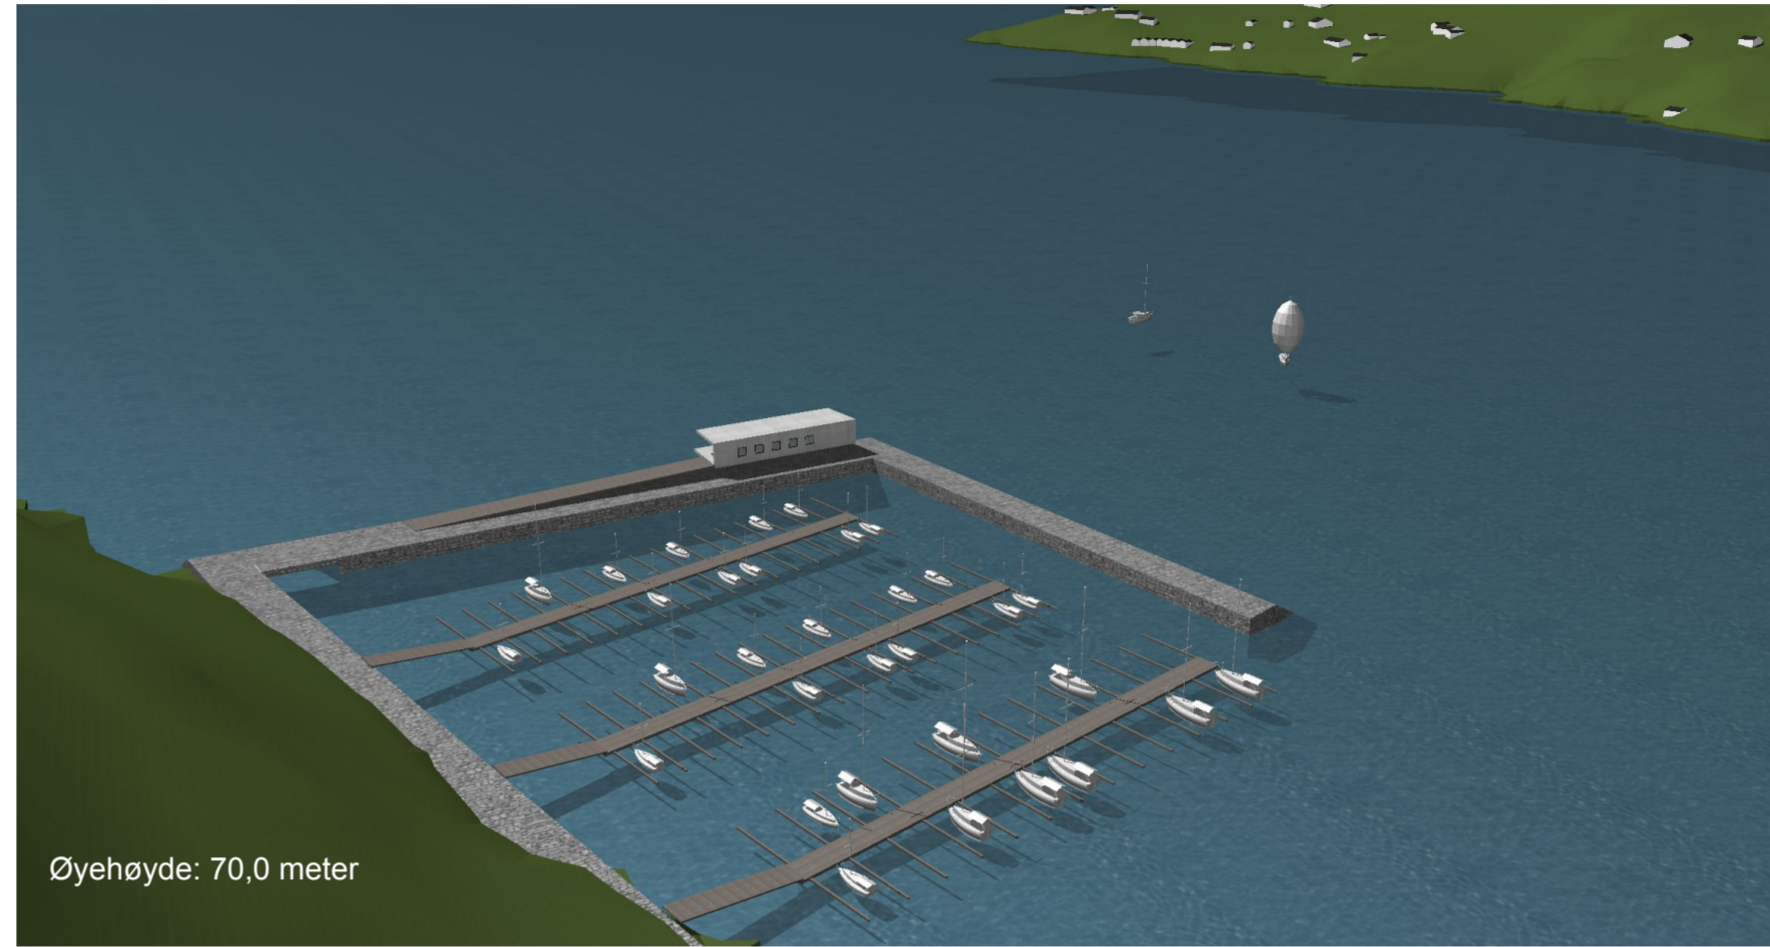

Øyehøyde: 70,0 meter



Øyehøyde: 8,0 meter

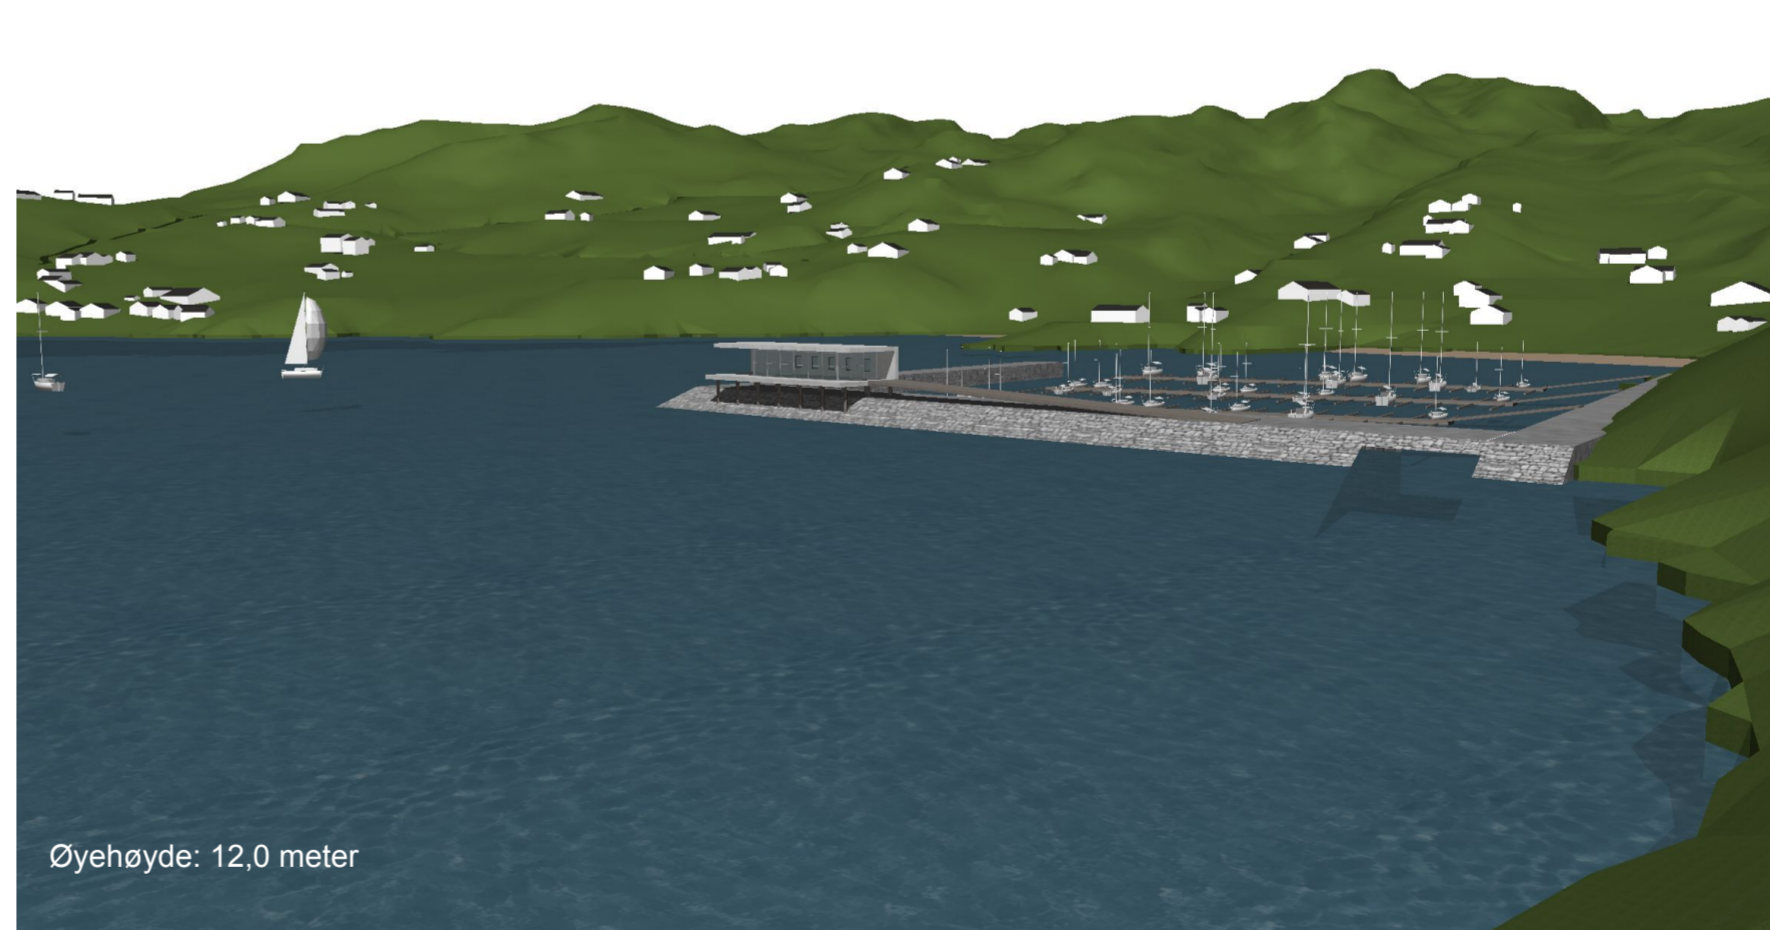

Øyehøyde: 12,0 meter

INDEX/DATO	BESKRIVELSE	SIGN	KONTR.
TEGNING: Visualisering molo alt 2		TEGN.NR.:	
LOKALISERINGSFIGUR:			

FASE: Reguleringsplan		
PROSJEKT: DJUPVIKA HYTTEOMRÅDE		
TEGNING: Visualisering molo alt 2		TEGN.NR.:
SIGN: KN	KORR. DATO:	KONTR.: BARK
MÅL: 1:351,18	DATO: 2013-02-27	FILNAVN: 1074A arbeidsfil 3D.pin



BYGGHERRE:
Weto Eiendom Norge AS

 BERGENSEN ARKITEKTER AS M.N.A.L. M.N.L. ARKITEKTBEREDNING Nordergt. 2, PB 2882, 7413 TRONDHEIM Tel: +47 73 00 58 30 post@bergensenarkitekter.no www.bergensenarkitekter.no	PROSJEKTNR.:
	1074

© Alle rettigheter tilhører utførende for prosjekteringen, kopiering eller bruk av disse tegningene er forbudt uten skriftlig samtykke!