



Langsnitt
1 : 200

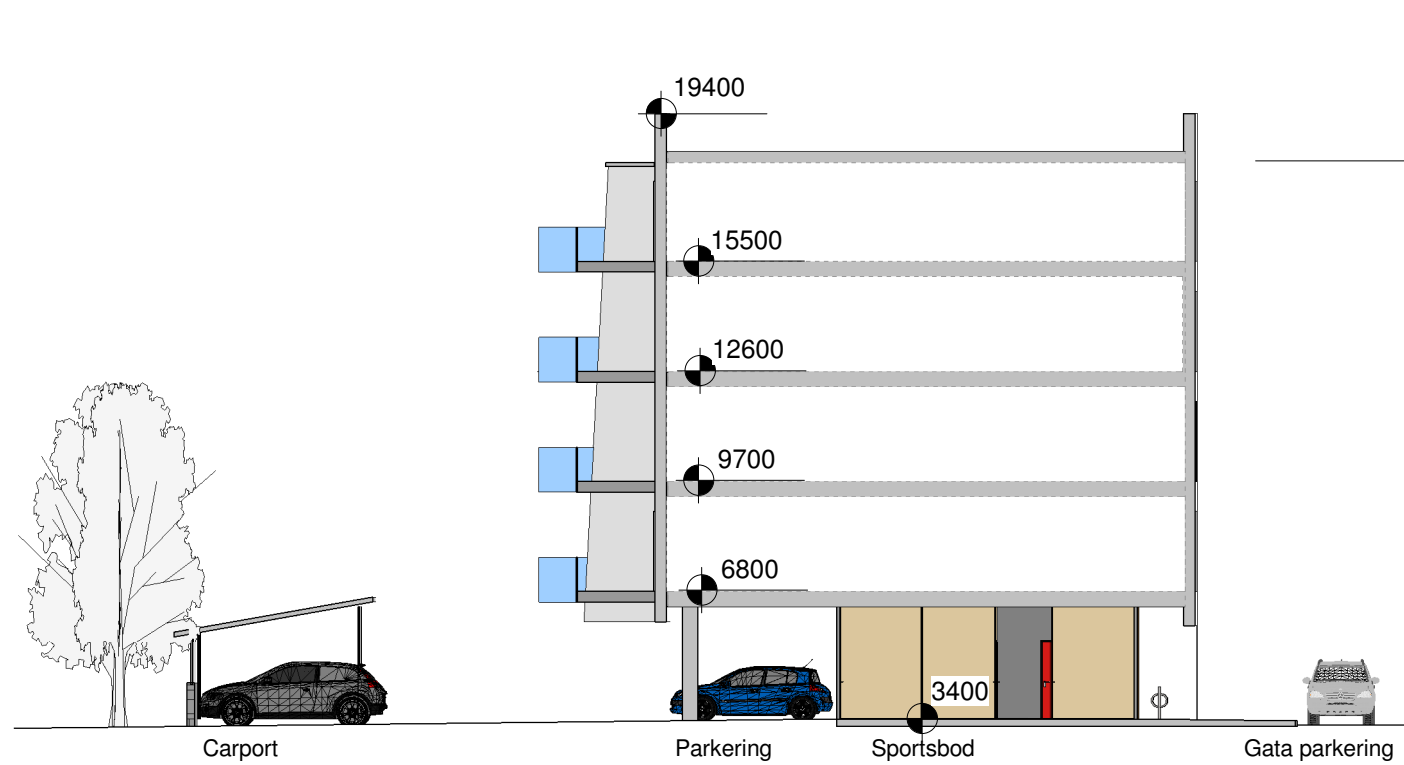

Tversnitt
1 : 200

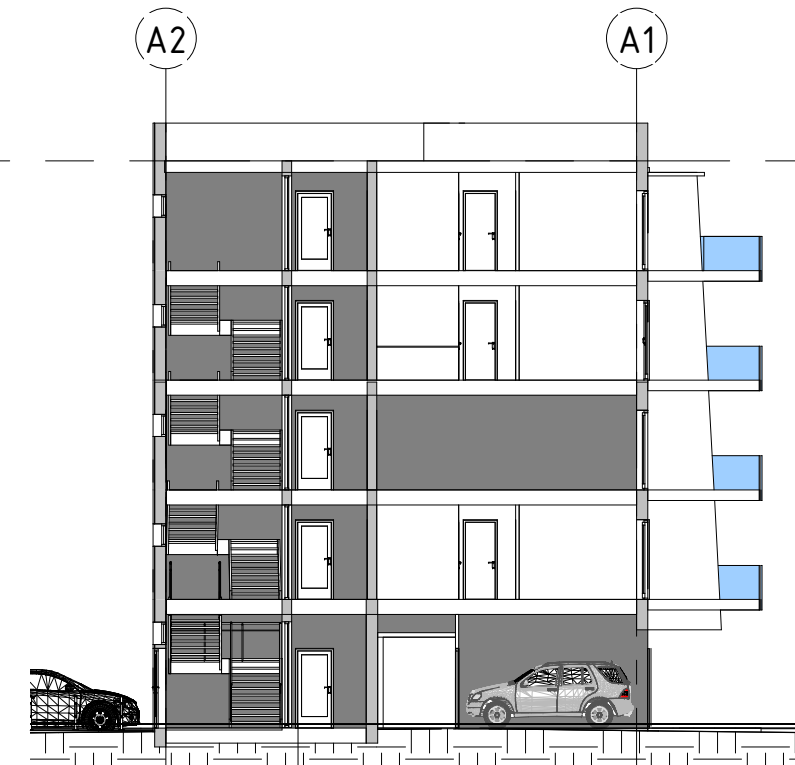

Tversnitt A
1 : 200

6 etasje ▼
18400

Rev. Nr.	Beskrivelse	Dato	EK	SK
	Tegningsstatus			
Rammesøknad				
Prosjekterende solem:arkitektur				
Byggherre Maja Eiendom AS				
Prosj. Nr.	Prosjekt			
12.052	Sjøsiden, Levanger			
Tittel Snitt				
Dato	Målestokk	Arkstørrelse		
13.05.13	1 : 200	A3		
Underlag: Fag	Tegn. Nr.	Rev. Index.	Rev. Nr.	
Oppdragsansvarlig	Egenkontroll	Sidemannskontroll	Tverrfaglig kontroll	
EV	JM	EV		
Fag	Tegn. nr	Rev. Index.	Rev. Nr.	
A	A03.01			