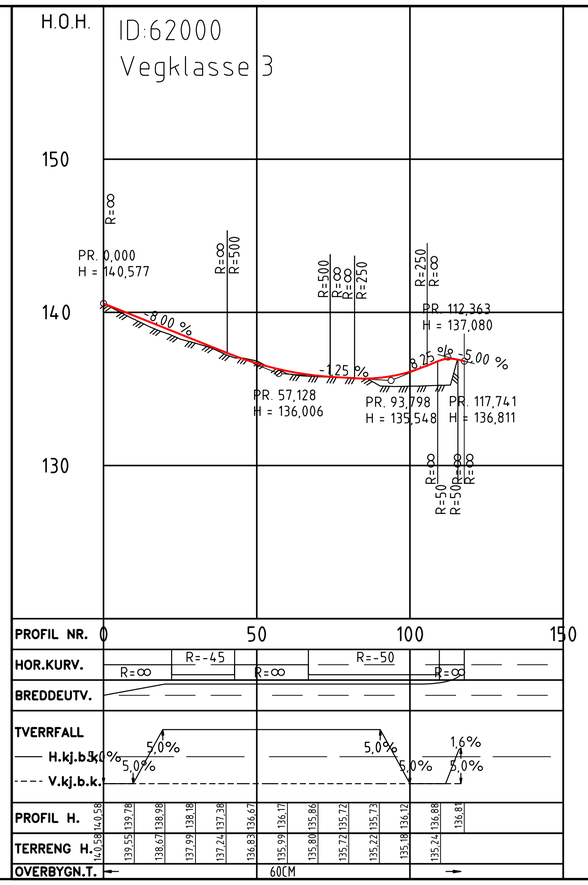

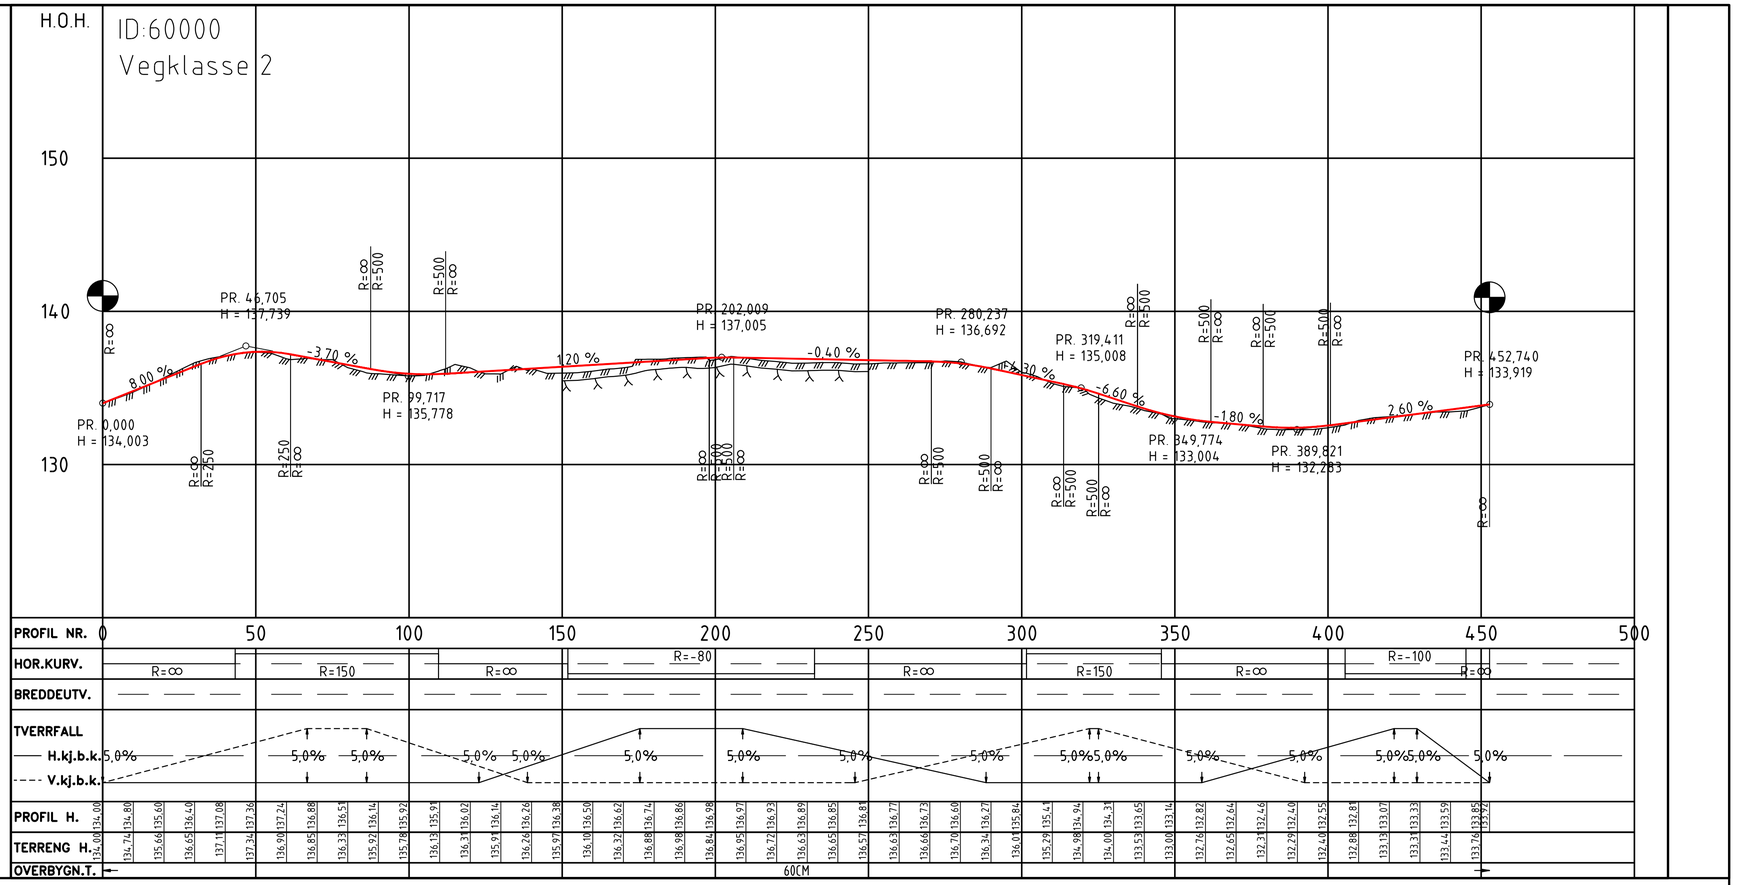

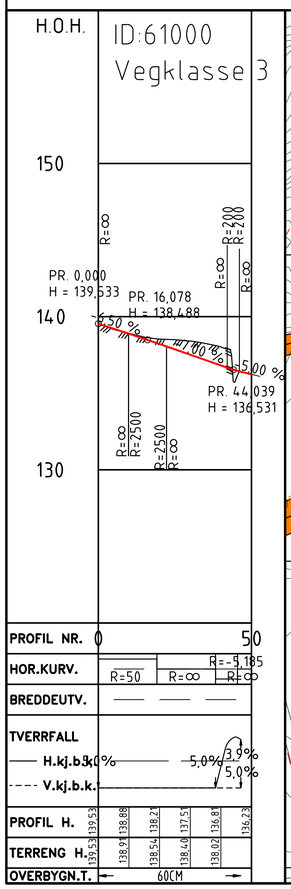

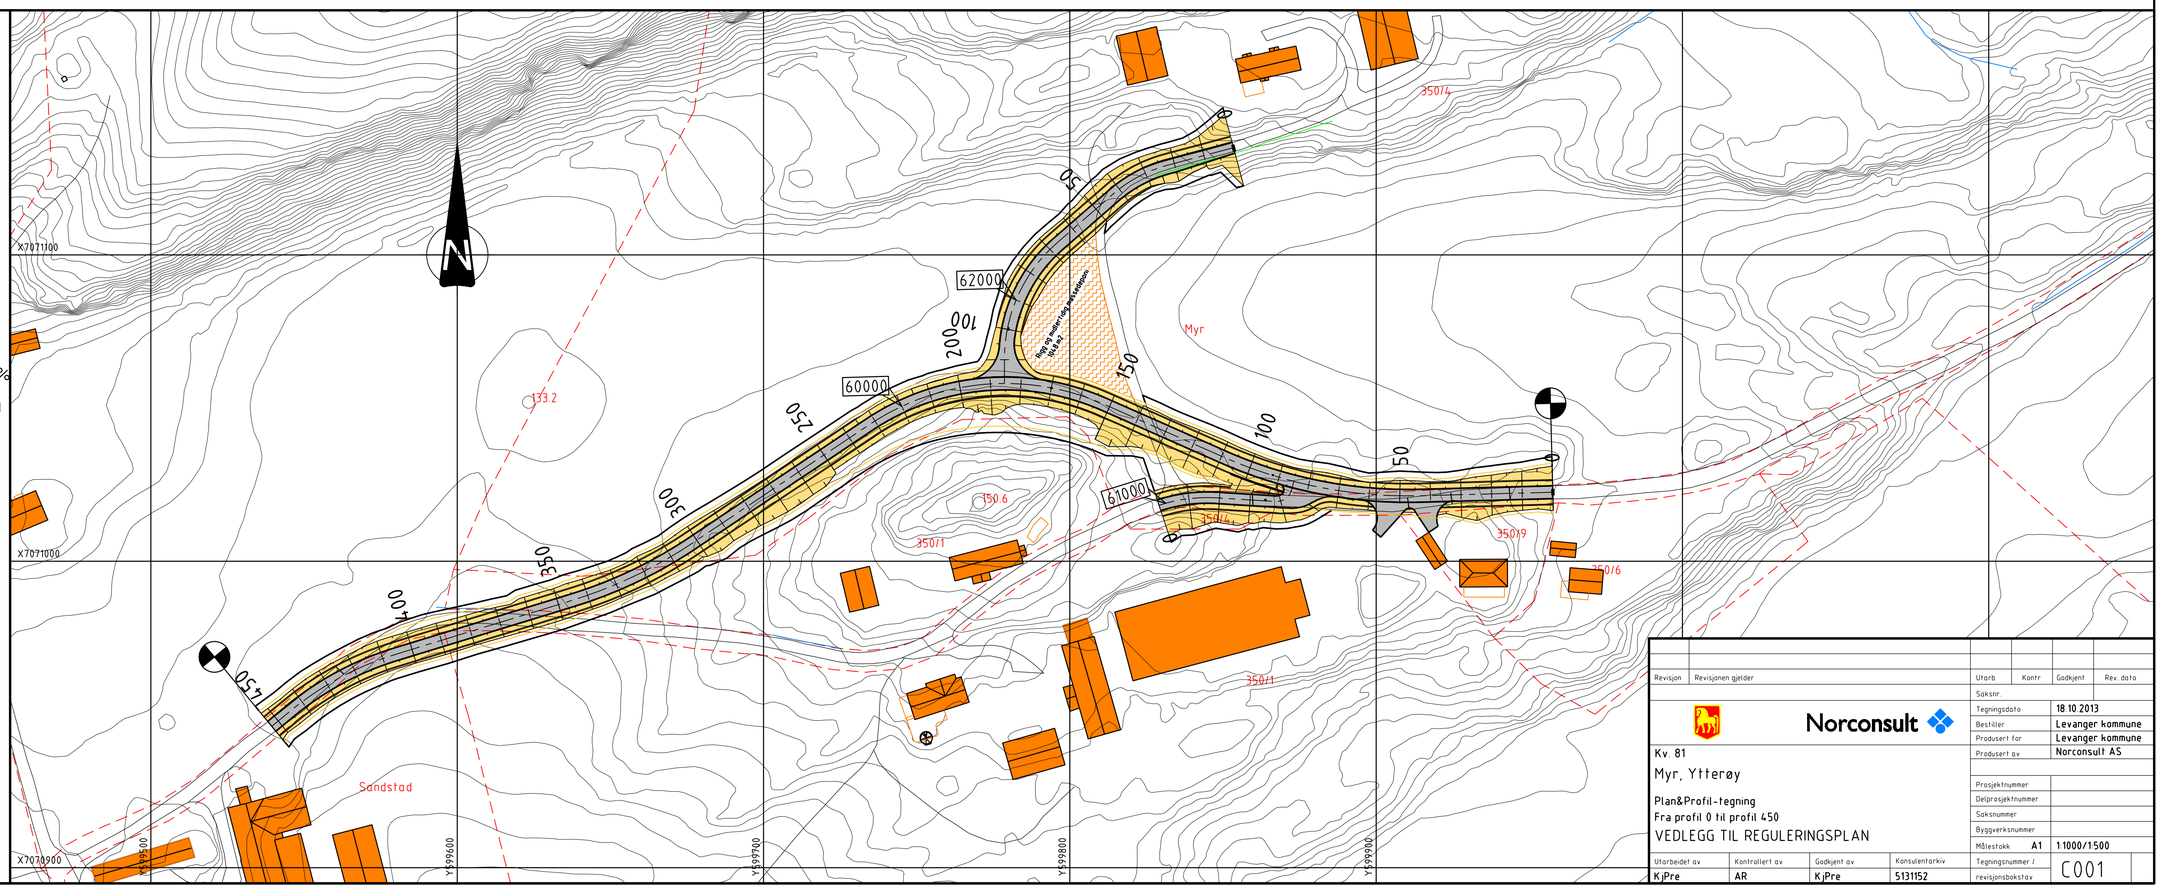

Revisjon	Revisjonen gjelder	Utarb	Kontr	Godkjent	Rev. dato

Norconsult

Kv. 81
Myr, Ytterøy

Plan&Profil-tegning
Fra profil 0 til profil 450
VEDLEGG TIL REGULERINGSPLAN

Saksnr.	
Tegningsdato	18.10.2013
Bestiller	Levanger kommune
Produsert for	Levanger kommune
Produsert av	Norconsult AS
Prosjektnummer	
Delprosjektnummer	
Saksnummer	
Byggverksnummer	
Målestokk A1	1:1000/1:500
Tegningsnummer / revisjonsbokstav	C001

Utarbeidet av	Kontrollert av	Godkjent av	Konsulentarkiv
KjPre	AR	KjPre	5131152