


X:\noroppdrag\levanger\15132215132281\DAK\Reguleringsplan\Modell\RP\_Sundbrua-Holmgangen\_GS-vegforanlegg.dwg - Job - Pliktid: 2014-11-17, 14:17:46 - LAYOUT = 5sw5 - XREF = T\_Kart\_A\_Oversikt.rvt

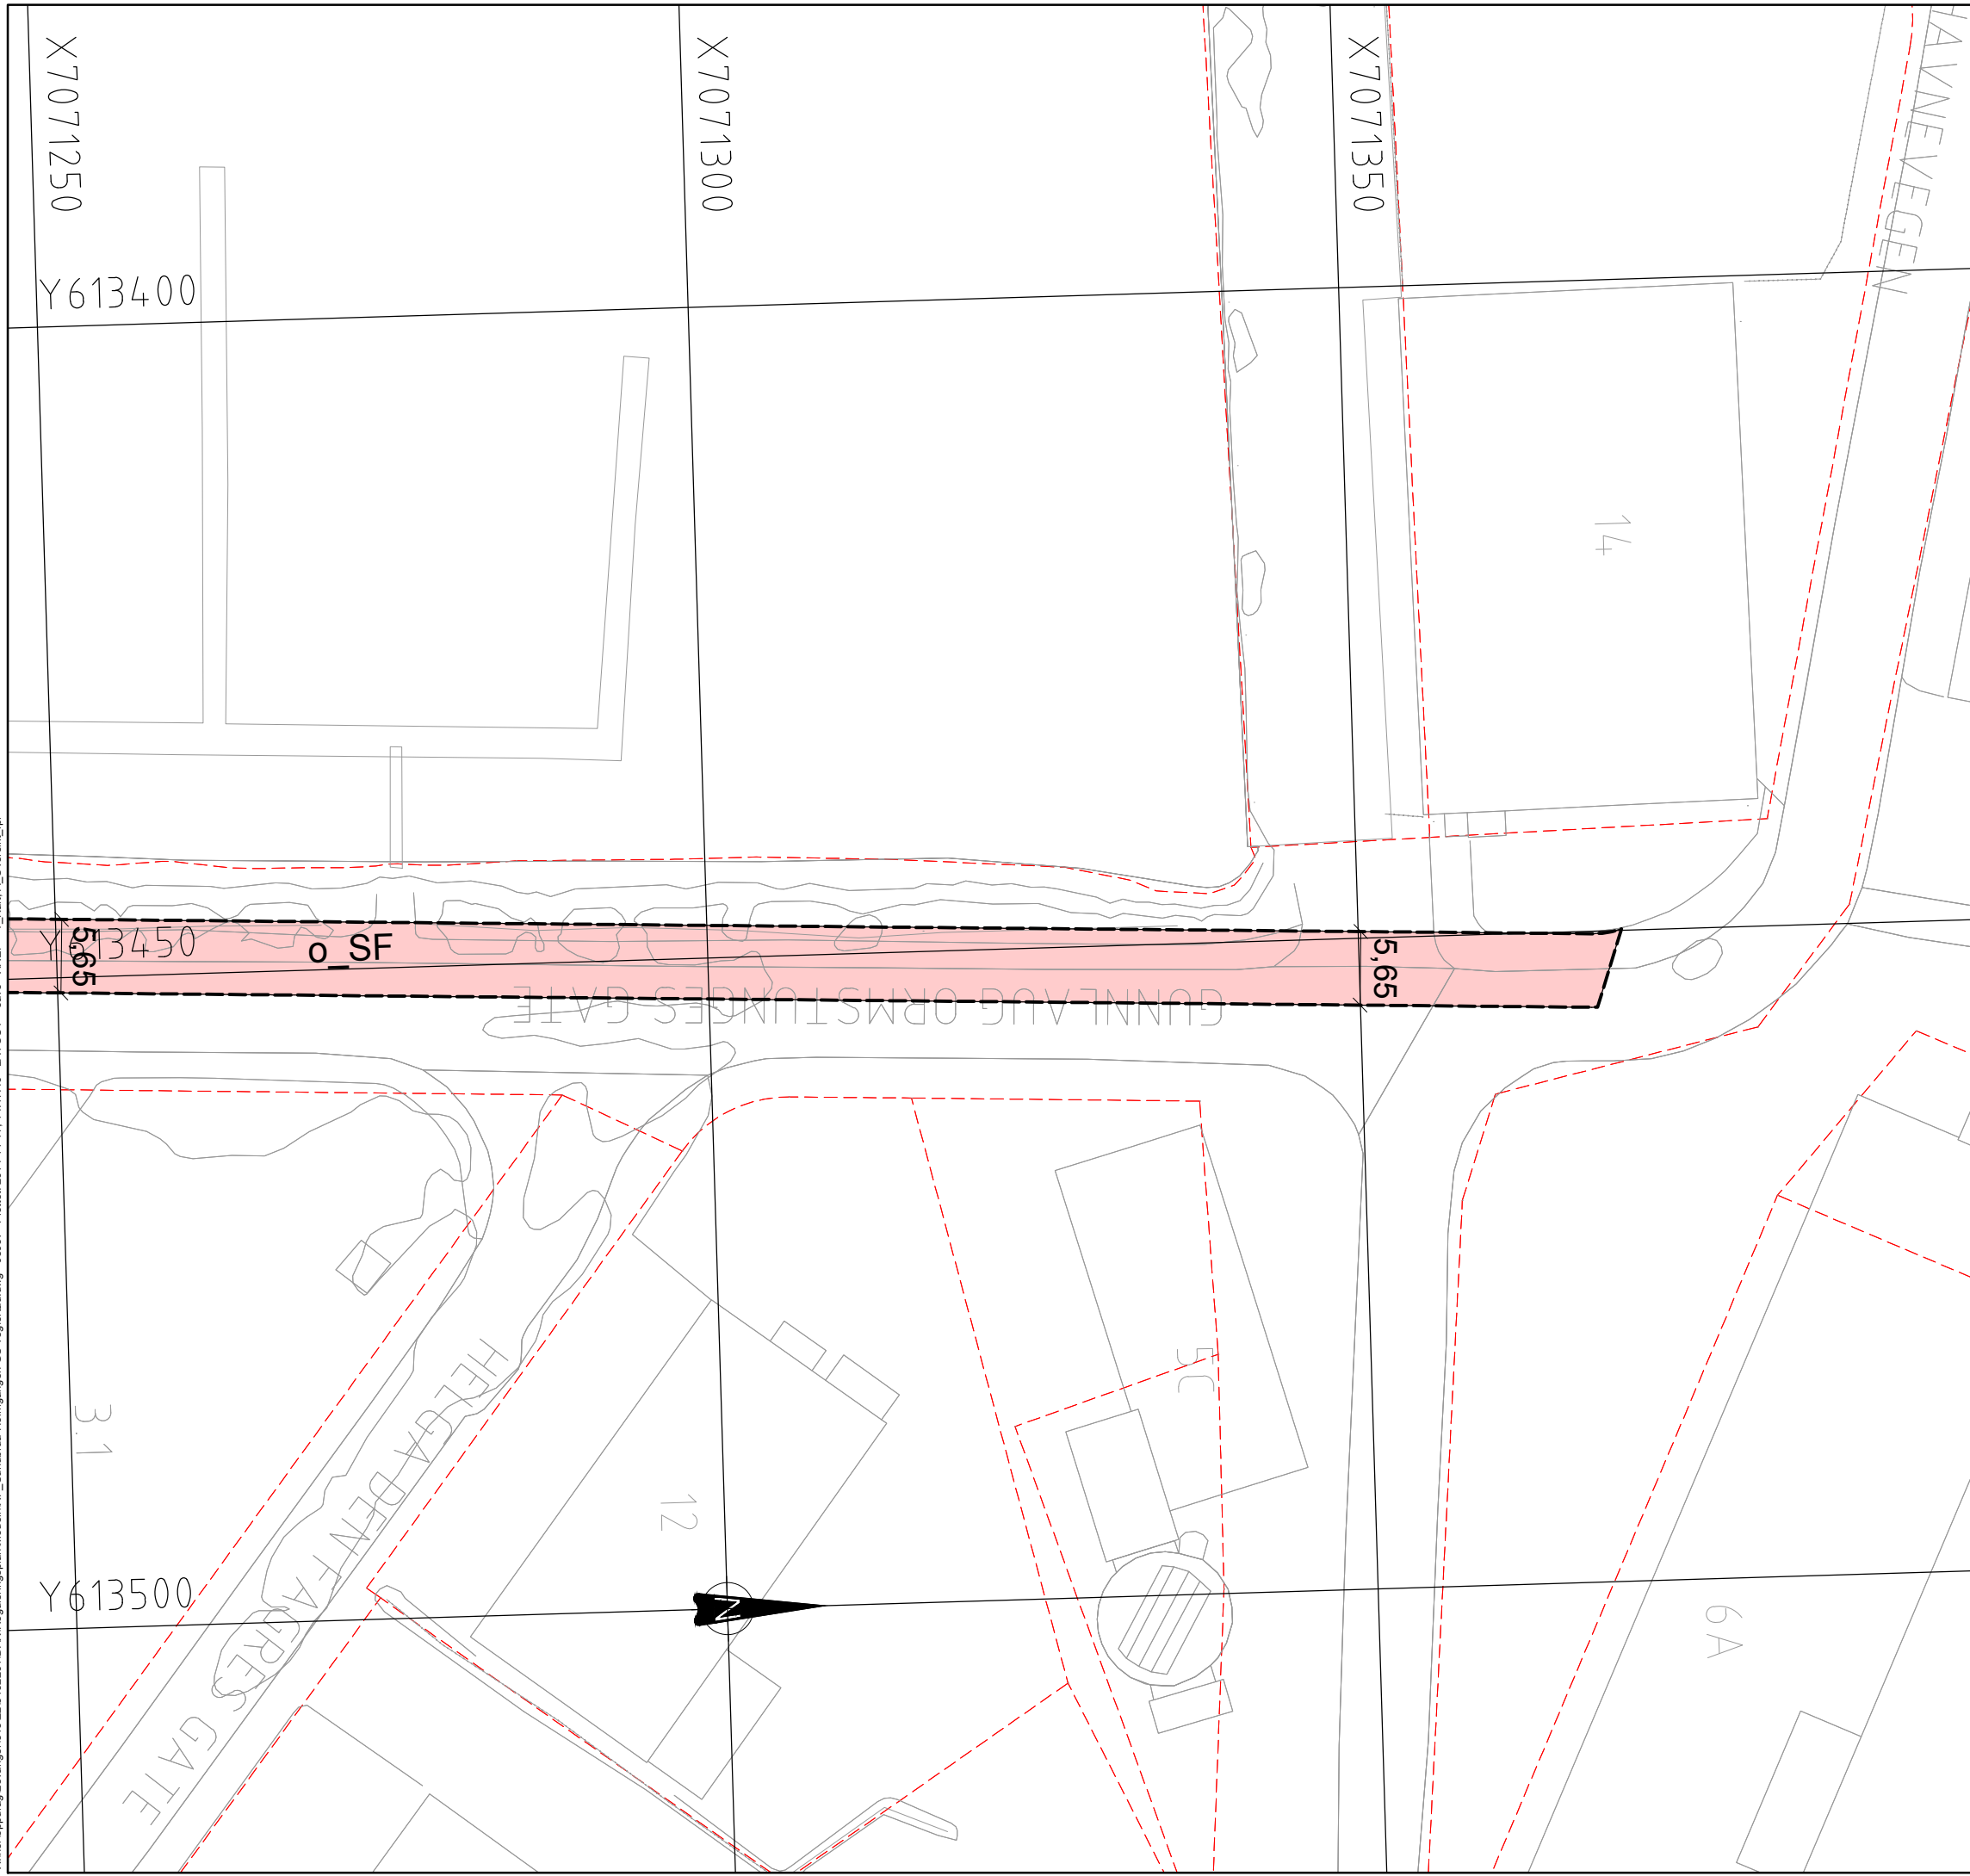

# TEGNFORKLARING



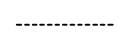
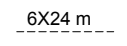
Pbl av 2008

## § 12-5, AREALFORMÅL

### 2. Samferdselsanlegg og teknisk infrastruktur


-  Kjøreveg (2011) SKV
-  Fortau (2012) SF
-  Annen veggrunn - tekniske anlegg (2018) SVT
-  Annen veggrunn - grøntareal (2019) SVG
-  Parkering (2080) SPA

### Juridiske linjer og symbol

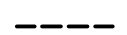-  Planens begrensnig
-  Formålsgrense
-  Tunnel
-  Frisiktlinje

Planområdet B

Planområdet A

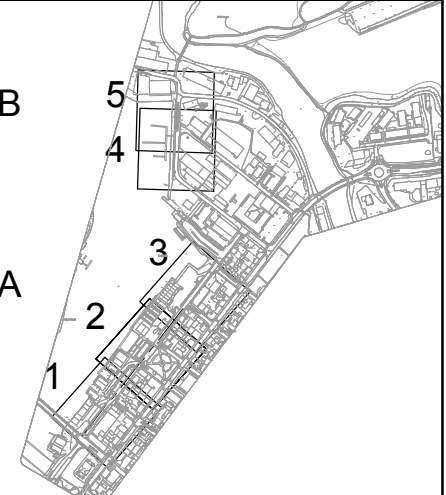

Blad 5 av 5



Koordinatsystem: UTM sone32 euref09 Karttrekk pr dato: 08.07.2014 Ekvivalens 1m  
Høydereferanse: NN2000 Kilder: Levanger kommune

|                                      |      |            |  |
|--------------------------------------|------|------------|--|
| LEVANGER KOMMUNE                     |      | Målestokk  |  |
| Detaljregulering av                  |      | 1:250 (A1) |  |
| <b>Sundbrua - Holmgangen gangveg</b> |      |            |  |
| REVISJONER                           | DATO | SIGN.      |  |

| SAKSBEHANDLING I FØLGE PLAN- OG BYGNINGSLOVEN | DATO                     | SAKSNR. | SIGN.              |
|---|--------------------------|---------|--------------------|
| Kunngjøring vedrørende reguleringsarbeidet    |                          |         |                    |
| Oppstartsmøte                                 | 03.07.2014               |         |                    |
| Kunngjøring av oppstart av planarbeid         |                          |         |                    |
| 1. gangs behandling i planutvalget            | 10.12.2014               |         |                    |
| Offentlig ettersyn fra                        | ----- (1) -----          |         |                    |
| 2. gangs behandling i planutvalget            |                          |         |                    |
| Kommunestyrets vedtak:                        |                          |         |                    |
| Kunngjøring av planvedtak:                    |                          |         |                    |
| Forslagsstiller:                              | Planen er utarbeidet av: |         | Reguleringsplan.nr |
| LEVANGER KOMMUNE                              | Norconsult               |         | L2014015           |
| Dato: 18.11.2014                              |                          |         | Kommunens saksnr:  |