



Naust nr. 46, Hopla

FASADE VEST

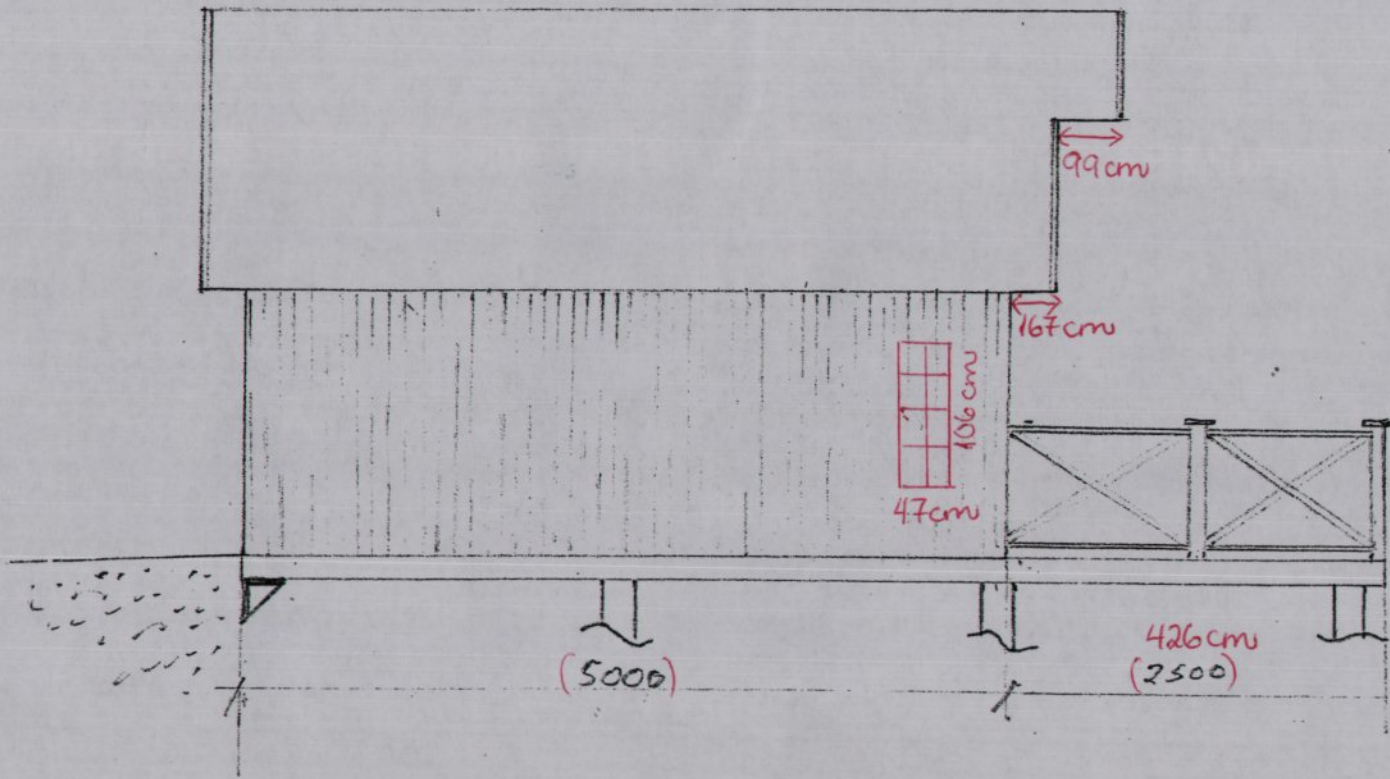


FASADE ØST

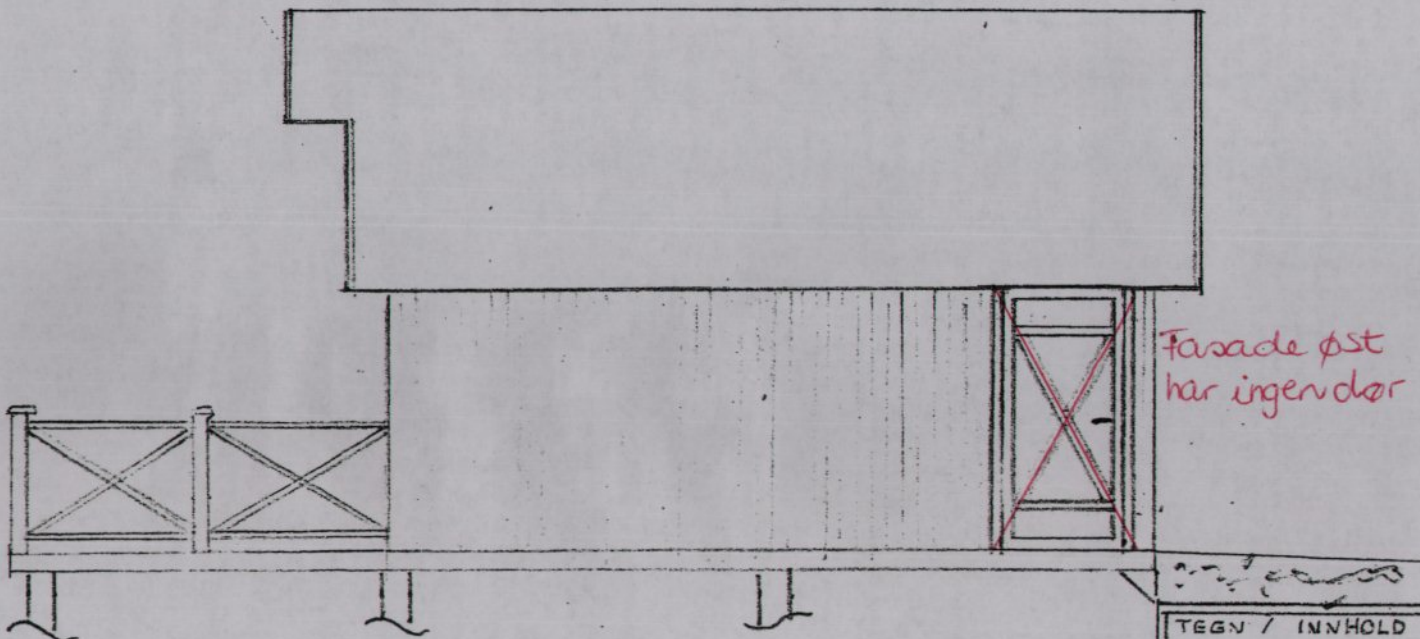

TEGN / INNHOLD  
FASADE TEGNING  
PROSJEKT  
NAUST . HOPLAFJ.


Nauust nr. 46, Hopla

Udd. 2

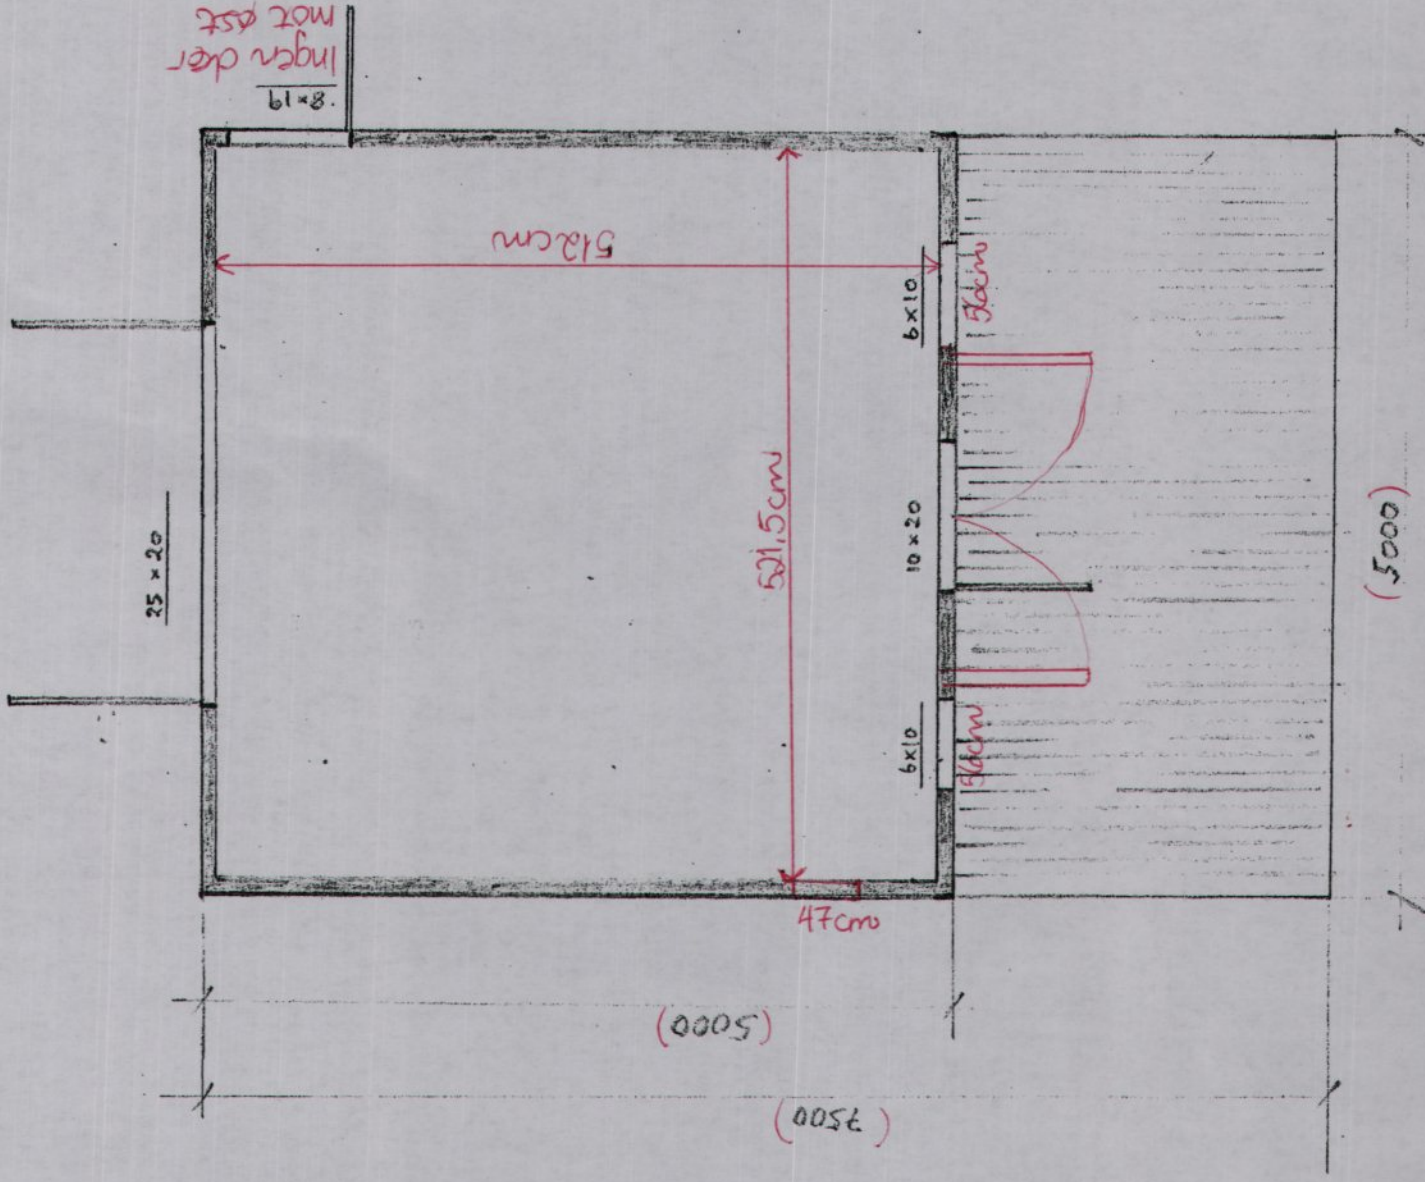



FASADE SØR / MOT SJØEN

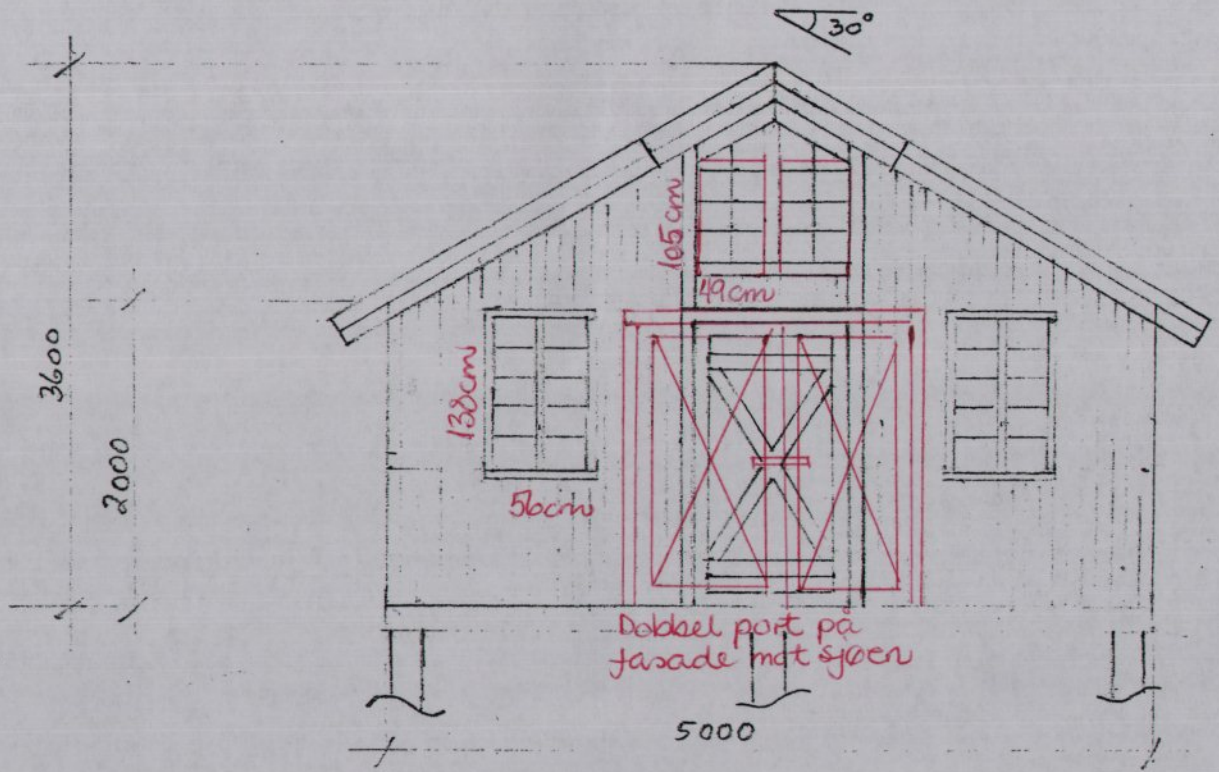

FASADE NORD

