


Snitt B Idrettshall
1:400

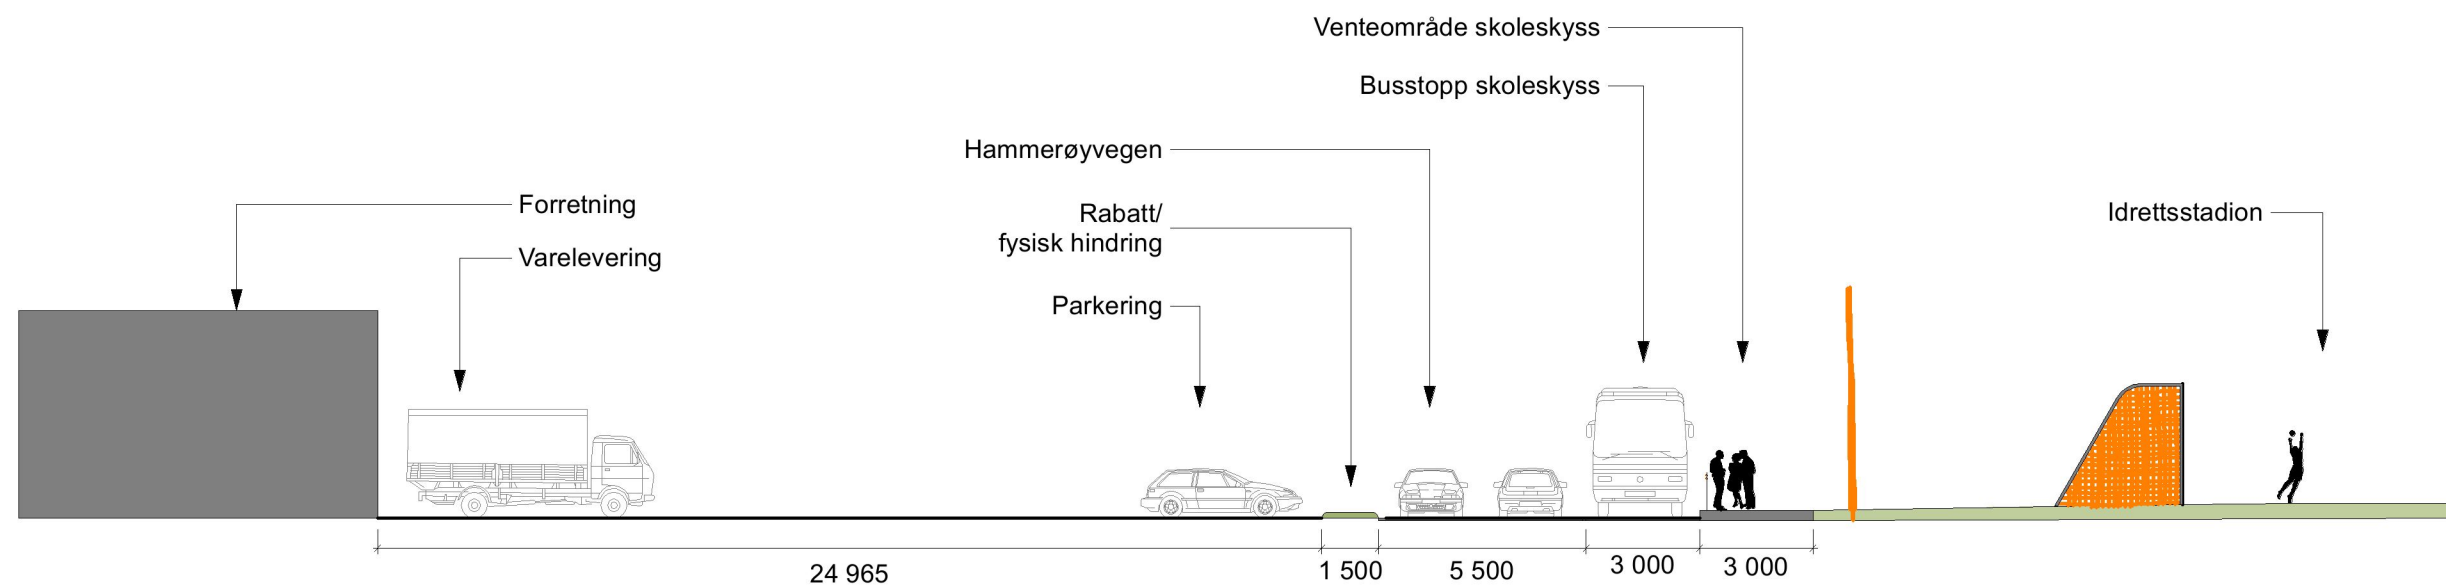

Snitt A Snitt Hammerøyvegen
1:200

	Prosjekteringsgruppe ● LARK: Agraff AS	Nedre Ila 39 7018 Trondheim TE. 47 48 35 05 firmapost@agraff.no	Fase DETALJREGULERING	Prosjekt Detaljregulering Åsen sentrum	Godkjent				
	Filnavn Åsen sentrum landskapsplan.pln			Lokaliseringsfigur	Oppdragsgiver Levanger kommune Rådhuset Håkon den Godes gate 30 Postboks 130 7601 Levanger	Kontroll prosjekt C 15.05.15 Justering plangrenser OH B 27.03.15 Flytting idrettshall OH A 19.09.14 Justering idrettshall OH			
© Alle rettigheter tilhører utførende for prosjektering, Agraff AS. Kopiering eller bruk av disse tegningene er forbudt uten skriftlig samtykke					Tegning Sign. OH Dato 23.05.14 Dato 23 mai 2014 Målestokk 1:200, 1:400 (A3)	Tegning tittel Illustrerende snitt	Tegningsnummer L30.01	Revisjon C	