




Snitt

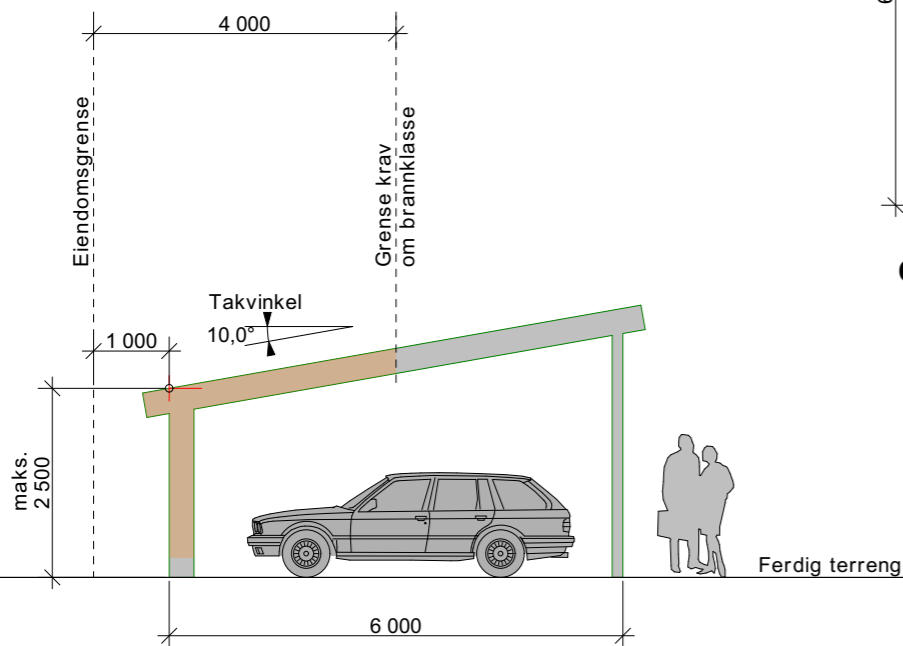

Plan

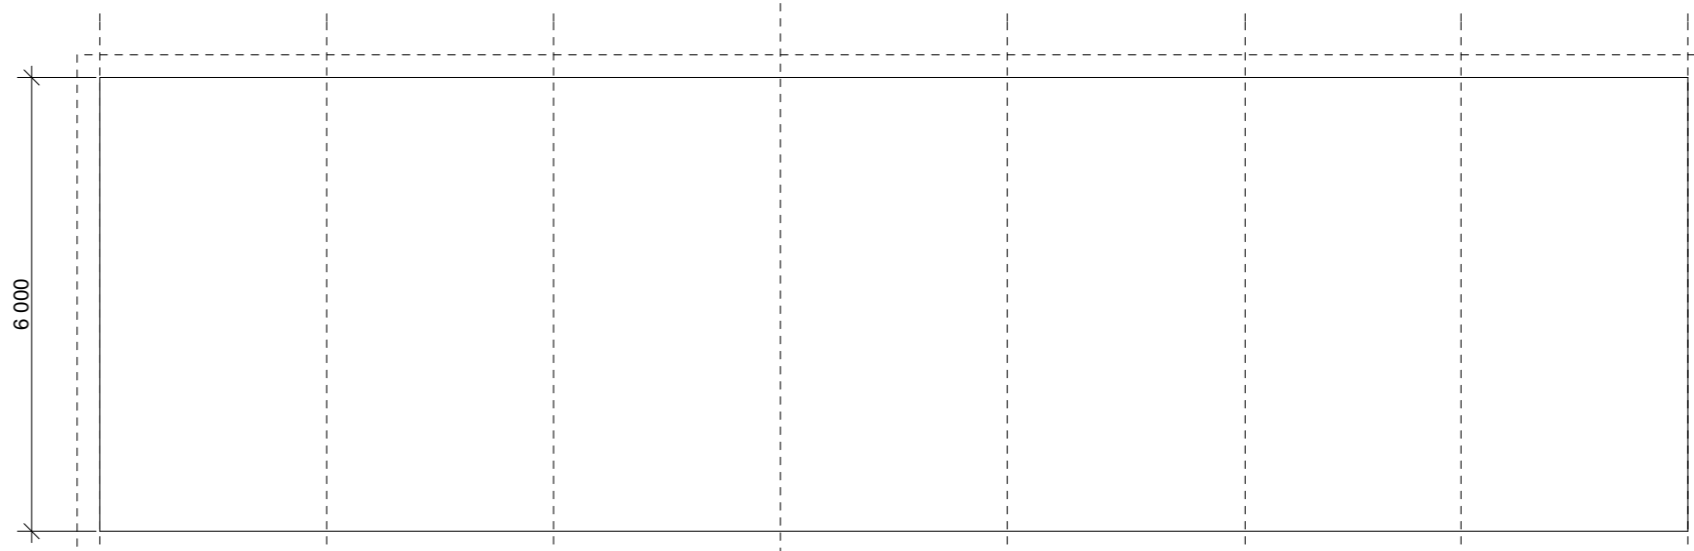

Oppriss

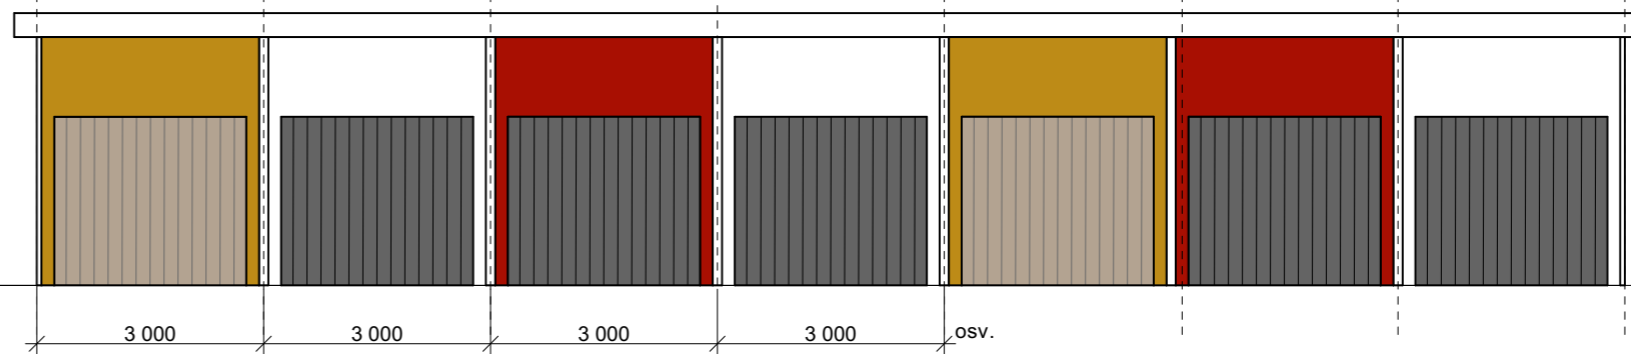

Garasjene skal fargesettes i henhold til fargevalgene bebyggelse i sveitserstil gjort i 'Byggeskikk og estetikk i Levanger.' Det kan velges mellom tre fargekombinasjoner, omtalt her i grupper etter deres hovedfarge, oker, rød eller hvit.

Oker: 2020-Y20R på ytterkledning, brun 8005 – Y50R på garasjeporter og mørk 7020 – Y30R på diverse detaljer og hvite vindskier.

Rød: 4060 Y80R på garasje, mørk 7020 – Y30R på garasjedør med hvit på diverse detaljer og hvite vindskier.

Hvit: hvit på garasje, mørk 7020 – Y30R på garasjedør og hvit på diverse detaljer og hvite vindskier.

Prinsipp
Snitt/oppriss
Målestokk 1:100 (A3)

	Prosjektnr. 1657	Prosjekteringsgruppe LARK: Agraff AS	Nedre Ila 39 7018 Trondheim Tlf. 47 48 35 05 firmapost@agraff.no	Fase Regulering	Prosjekt Garasjer Jernbanegata	Godkjent			
	Filnavn Garasjer Jernbanegata.pln			Lokaliseringsfigur		Oppdragsgiver Levanger kommune Postboks 130 7601 Levanger	Kontroll prosjekt Sign. JL Dato 01.02	Rev.	Dato
© Alle rettigheter tilhører utførende for prosjektering, Agraff AS. Kopiering eller bruk av disse tegningene er forbudt uten skriftlig samtykke						Tegning Sign. OH Dato 01.02 Dato 01.02.2017 Målestokk 1:100 (A3)	Tegning tittel Prinsipp utforming garasjer		Tegningsnummer L30-02 Revisjon