

TEGNFORKLARING

Pbl av 2008

§ 12-5, AREALFORMÅL

1. Bebyggelse og anlegg

- BBB** Boligbebyggelse-blokkbebyggelse (1113)
- BE** Energianlegg (1510)
- BRE** Renovasjonsanlegg (1560)
- BLK** Lekeplass (1610)

2. Samferdselsanlegg og teknisk infrastruktur

- SKV** Kjørveg (2011)
- SF** Fortau (2012)
- SGT** Gatetun (2014)
- SGS** Gang-/sykkelveg (2015)
- SVT** Annen veggrunn - tekniske anlegg (2018)
- SPA** Parkering (2080)

5. Landbruks-, natur og friluftsområder samt reindrift

- LF** Friluftsmål (5130)

§ 12-6, HENSYNSSONER

a.1) Sikringssoner

- Frisikt (140)

a.3) Faresoner

- H310** Ras- og skredfare (310)
- H370** Høyspeningsanlegg (inkl. høyspentledninger) (370)

Områdebestemmelser

- Anlegg- og riggområde


Juridiske linjer og symbol

- Planens begrensning
- Formålsgranse
- Granse for sikringszone
- Granse for fareområde
- Granse for bestemmelser
- Byggegranse
- Frisiktlinje

- Avkjørsel - både inn og utkjøring

Illustrasjonslinjer

- Planlagt bebyggelse

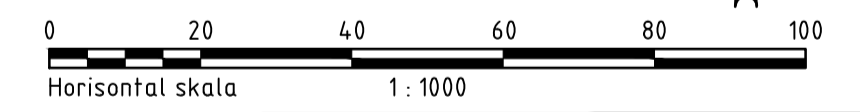

Koordinatsystem: UTM zone32 euref89 Kartuttrekk pr dato: 07.11.2013 Ekvivalens 1m
 Høydereferanse: NN2000 Kilde: NOIS

LEVANGER KOMMUNE
 Detaljregulering av

Eidslunden,
 Gnr. 1 bnr. 250

Målestokk
1: 1000 (A1)

REVISJONER	DATO	SIGN.	DATO	SIGN.
Korrigert etter offentlig høring	21.09.2017	habro		

SAKSBEHANDLING I FØLGE PLAN- OG BYGNINGSLOVEN	DATO	SAKSNR.	SIGN.
Kunngjøring vedrørende reguleringsarbeidet	18.03.2014		

Forslagsstiller:	Planen er utarbeidet av:	Reguleringsplan.nr
Hveding as	Norconsult	L2014014
Dato: 30.01.2017	Oppdragsnr: 5132928	Kommunens saksnr: