
 N O J 9 Y / 38656150 Geomatikk
 315/267 Tegninger

00072-02



VEDLEGG D-02

Sak 10/01
Bygningssjefen i Levanger

Rev.	Dato	Tekst	Sign.	Ktr.
		Oppdragsgiver: LVH	Saksbeh.: DV/KJ	Tegner: tal
		Prosjekt: LVH - Vaskeri	Måst: 1:200	Ktr.2
			Dato: 10.10.00	
		Tegn. innhold: Mesanin	Oppdragsnr.: 00072	
			Tegn. nr.: 02	Rev:



as Planstyring
 et rådgivningsfirma for bygg
 Bomm. 13, 7725 Steinkjer
 Tlf: 74 88 88 88 - fax: 74 88 88 88

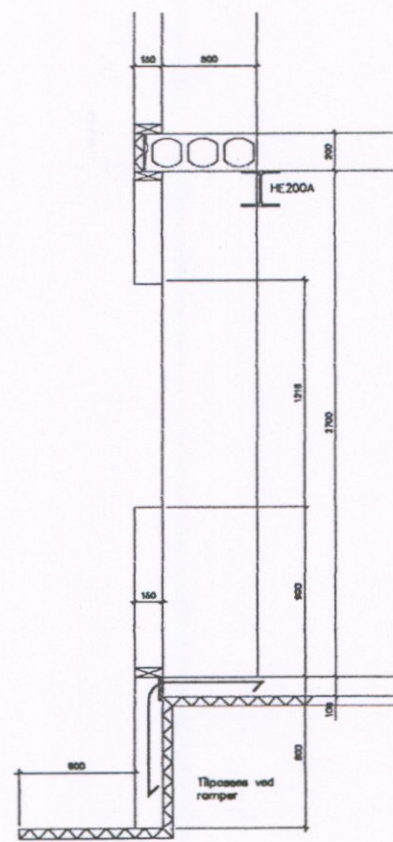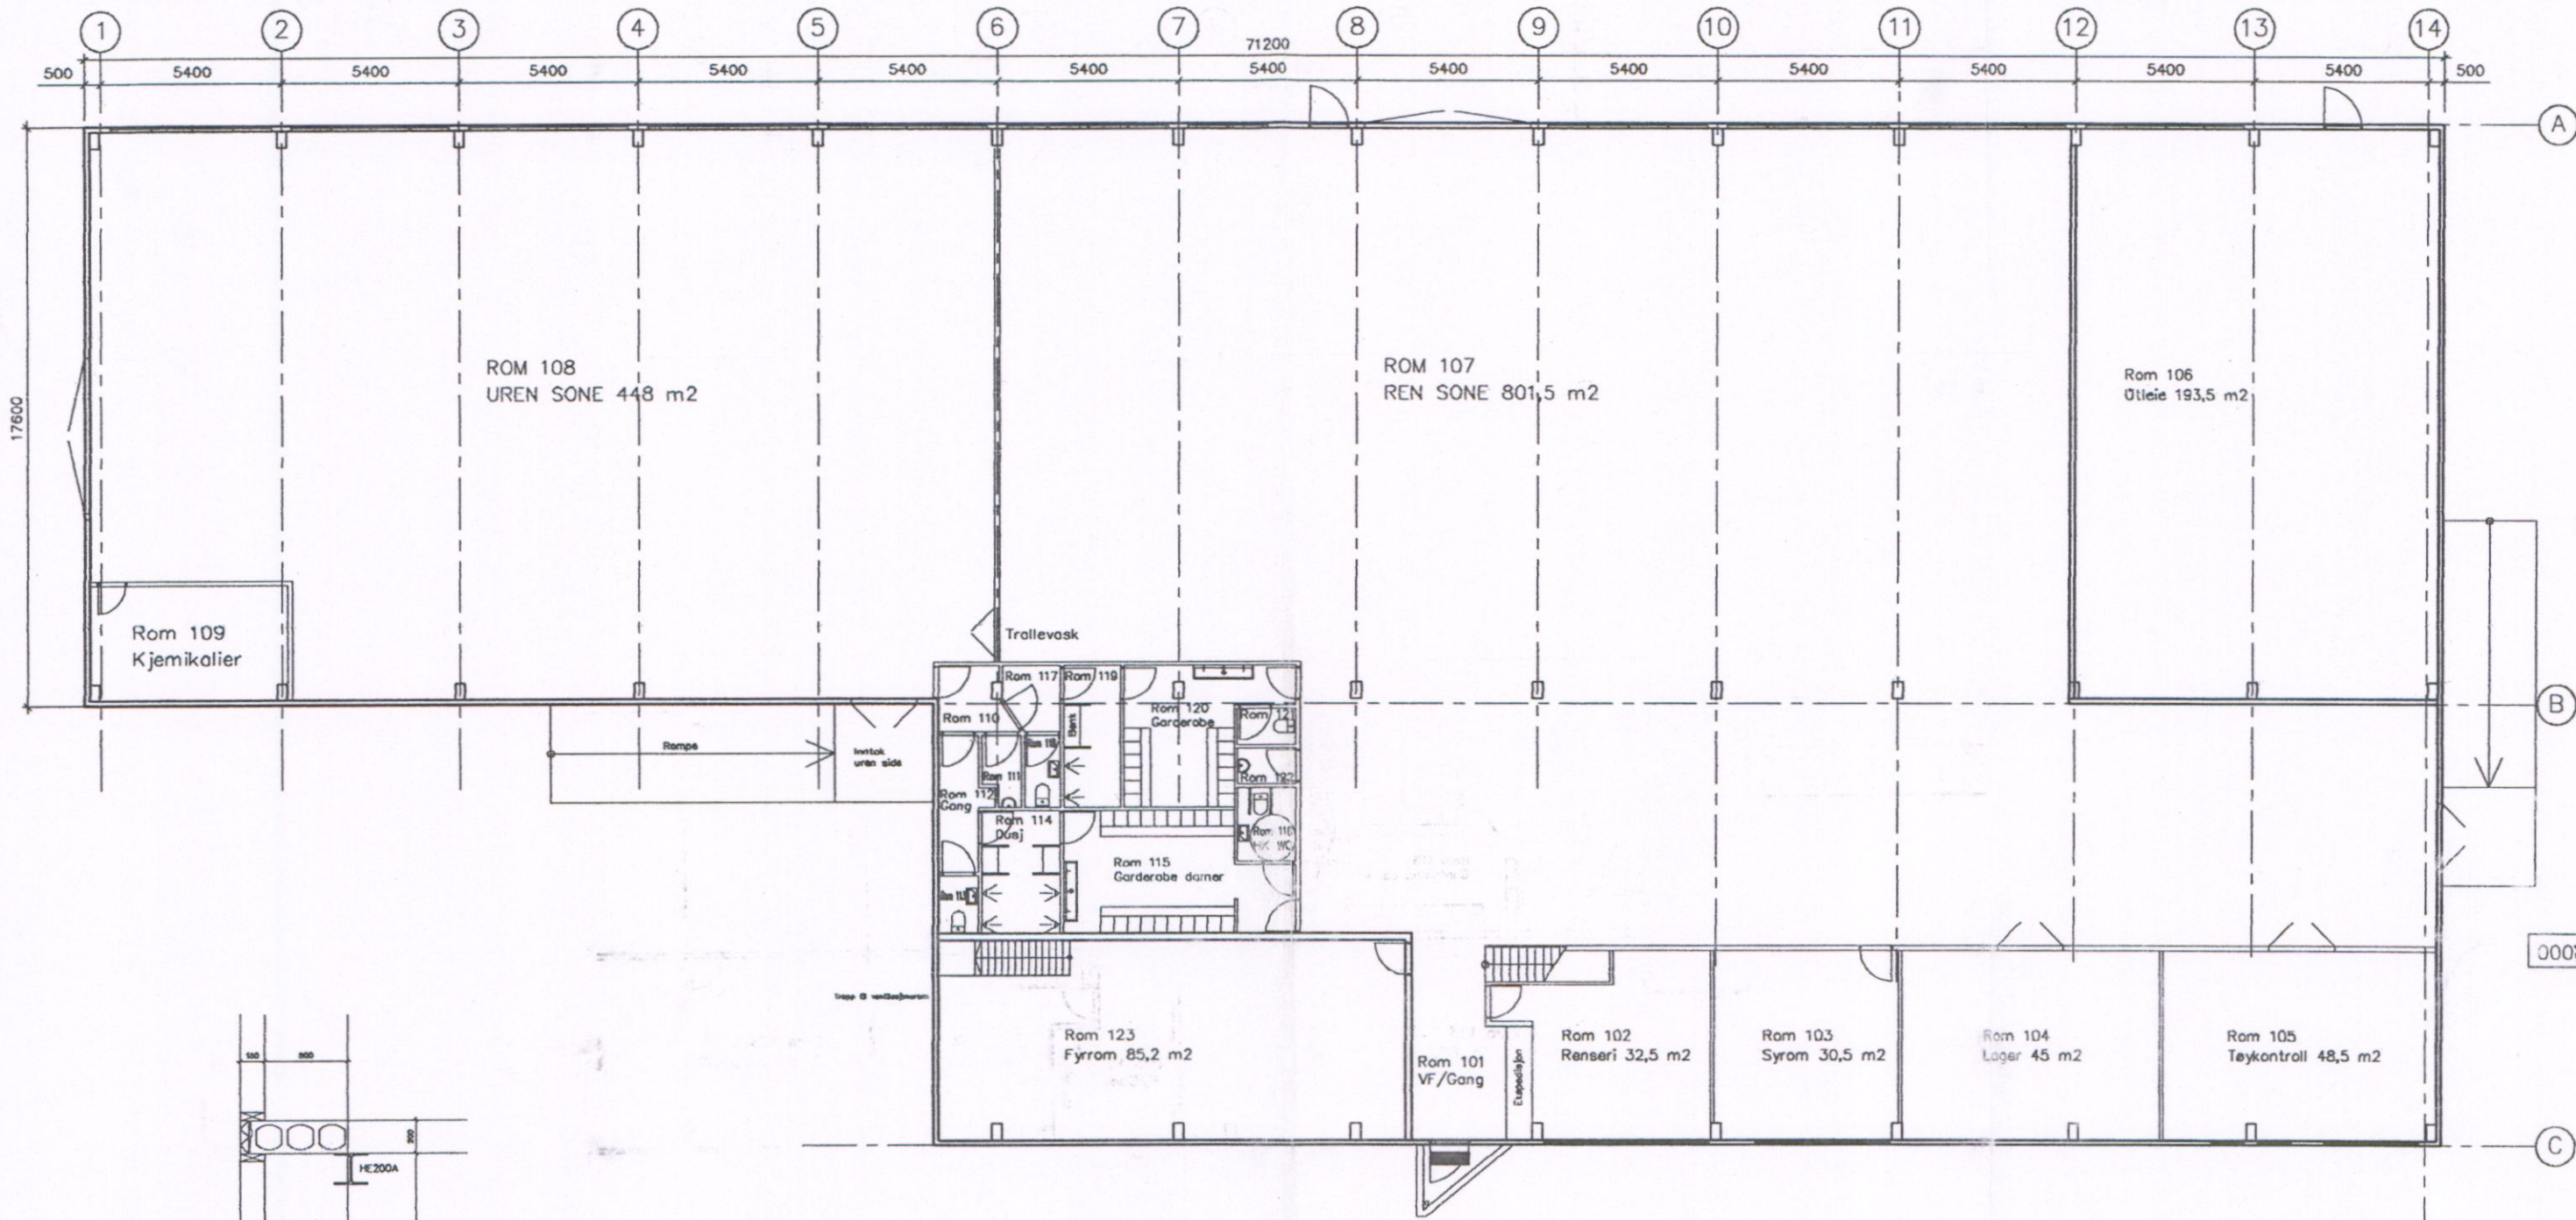


00072-01


VEDLEGG D 01

Sak 10/01
Bygningssjefion i Levanger


Rev.	Dato	Tekst	Sign.	Ktr.
Oppdragsgiver:		LVH	Saksbehandler:	Oppdragsnr.:
Prosjekt:		LVH - Vaskeri	DY/KJ	00072
			MÅ: 1:200	Tegn. nr.:
			Dato:	10.10.00
Tegn. innhold:		Plan 1. etasje	Oppdragsnr.:	00072
			Tegn. nr.:	01
			Rev.:	

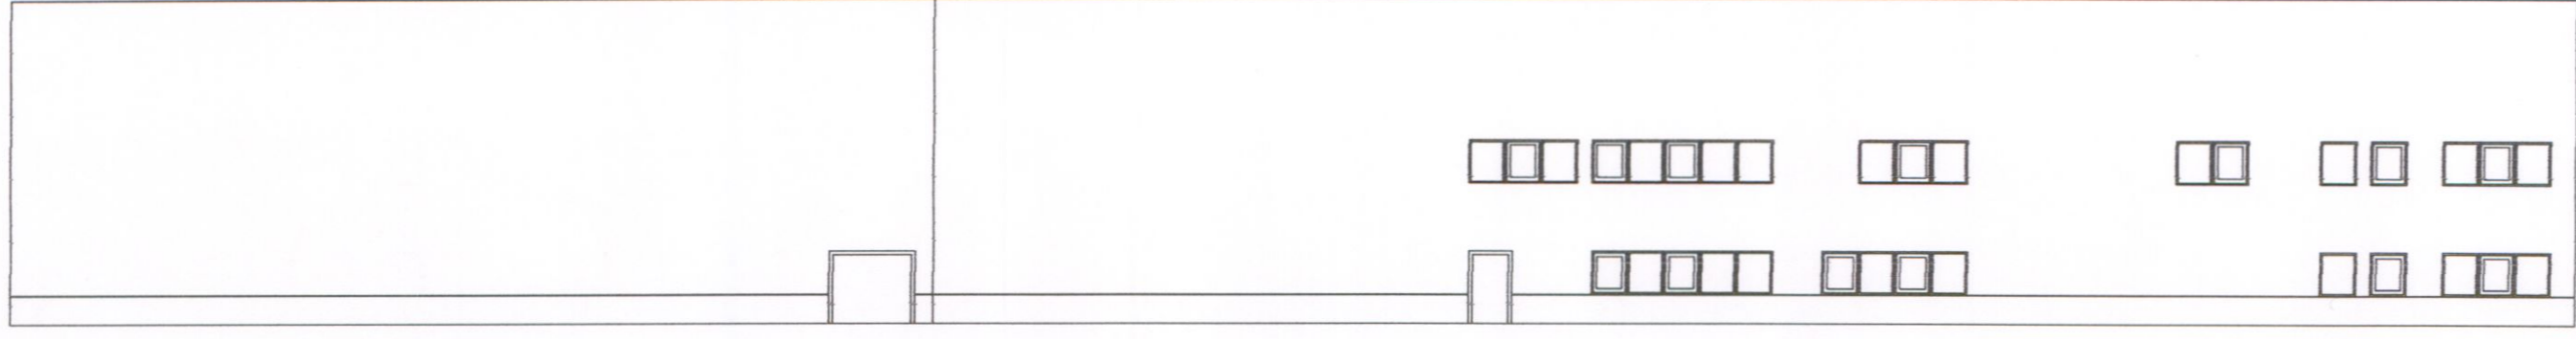


Fasade nord

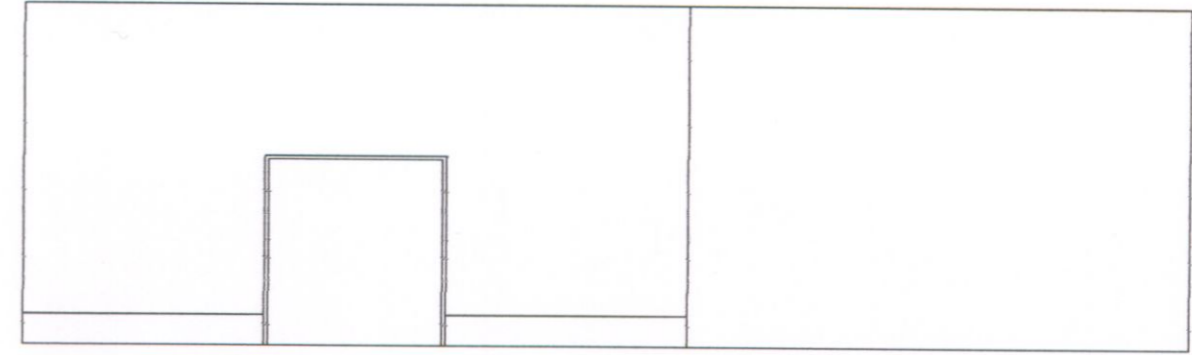



Fasade øst

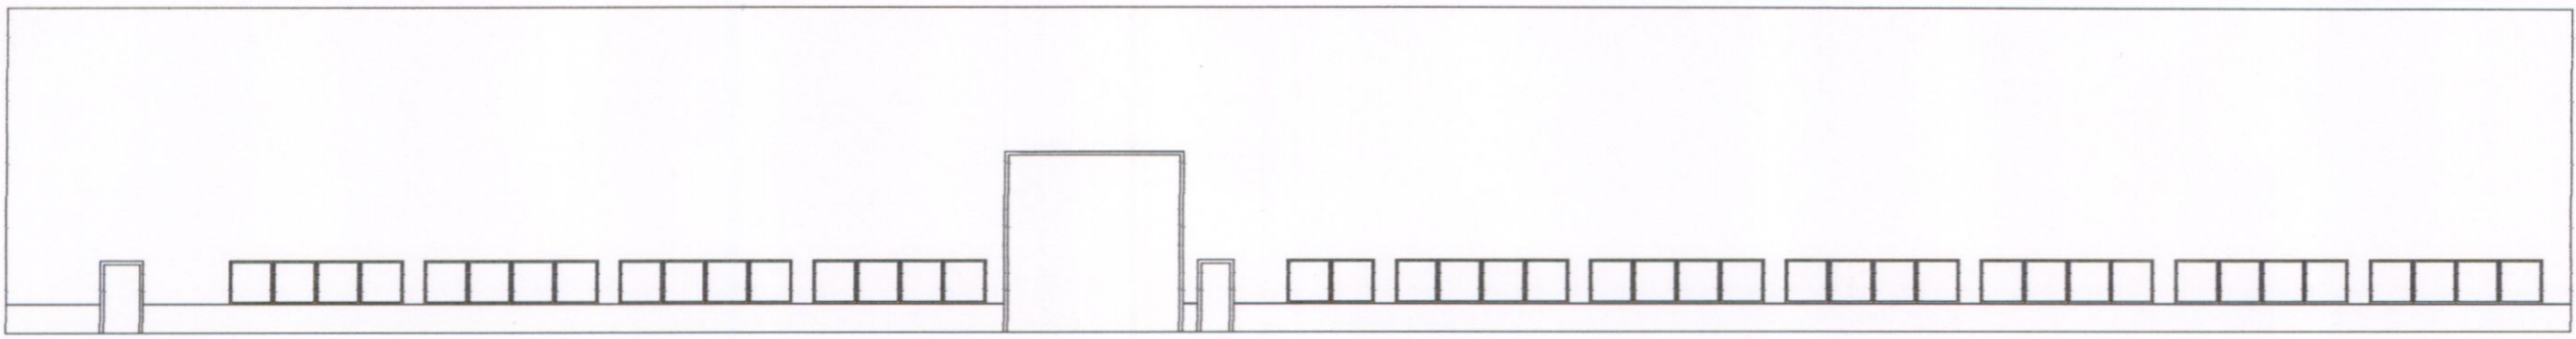

Fasade sør

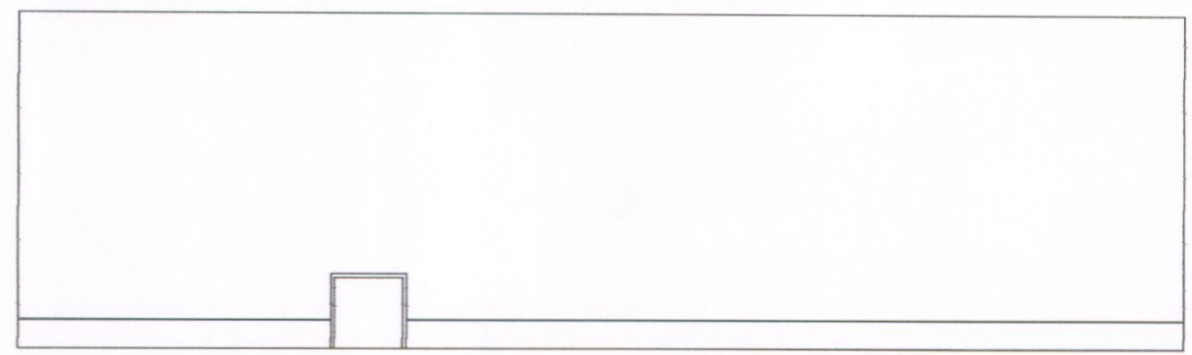


Fasade vest

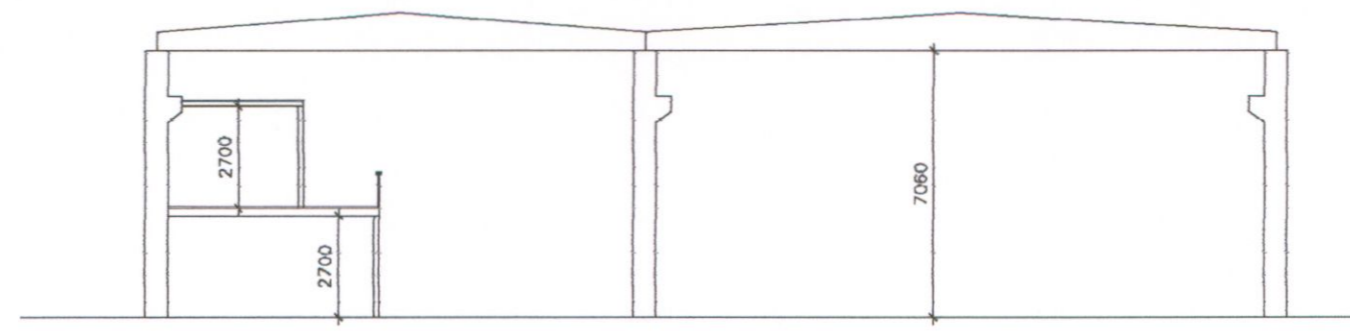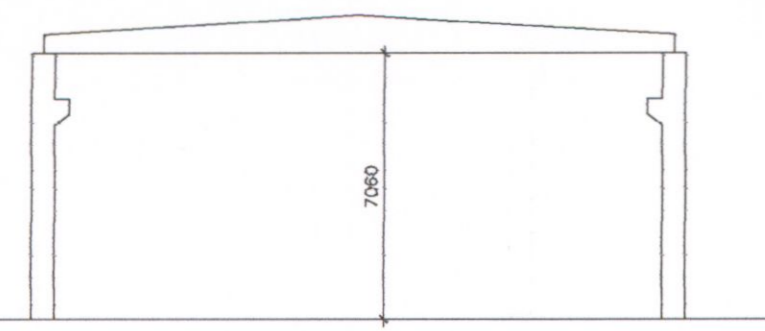


VEDLEGG D-03
 Salu Soloi
 Bygningssjefen i Løvanger

Rev.	Dato	Tekst	Sign.	Ktr.
		Oppdragsgiver: LVH	Saksbeh.: DV/KJ	Tegner: tsl
		Prosjekt: LVH- vaskeri	Mål: 1:200 (A3)	Ktr.:
			Dato: 10.11.00	
		Tegn. innhold: Fasader og snitt	Oppdragsnr.: 00072	
			Tegn. nr.: 03	Rev.:

as Planstyring
 Rådgivende ingeniører for bygg
 Bomvn. 13, 7725 Steinkjer
 Tlf: 74 16 07 50 - Fax: 74 16 07 51

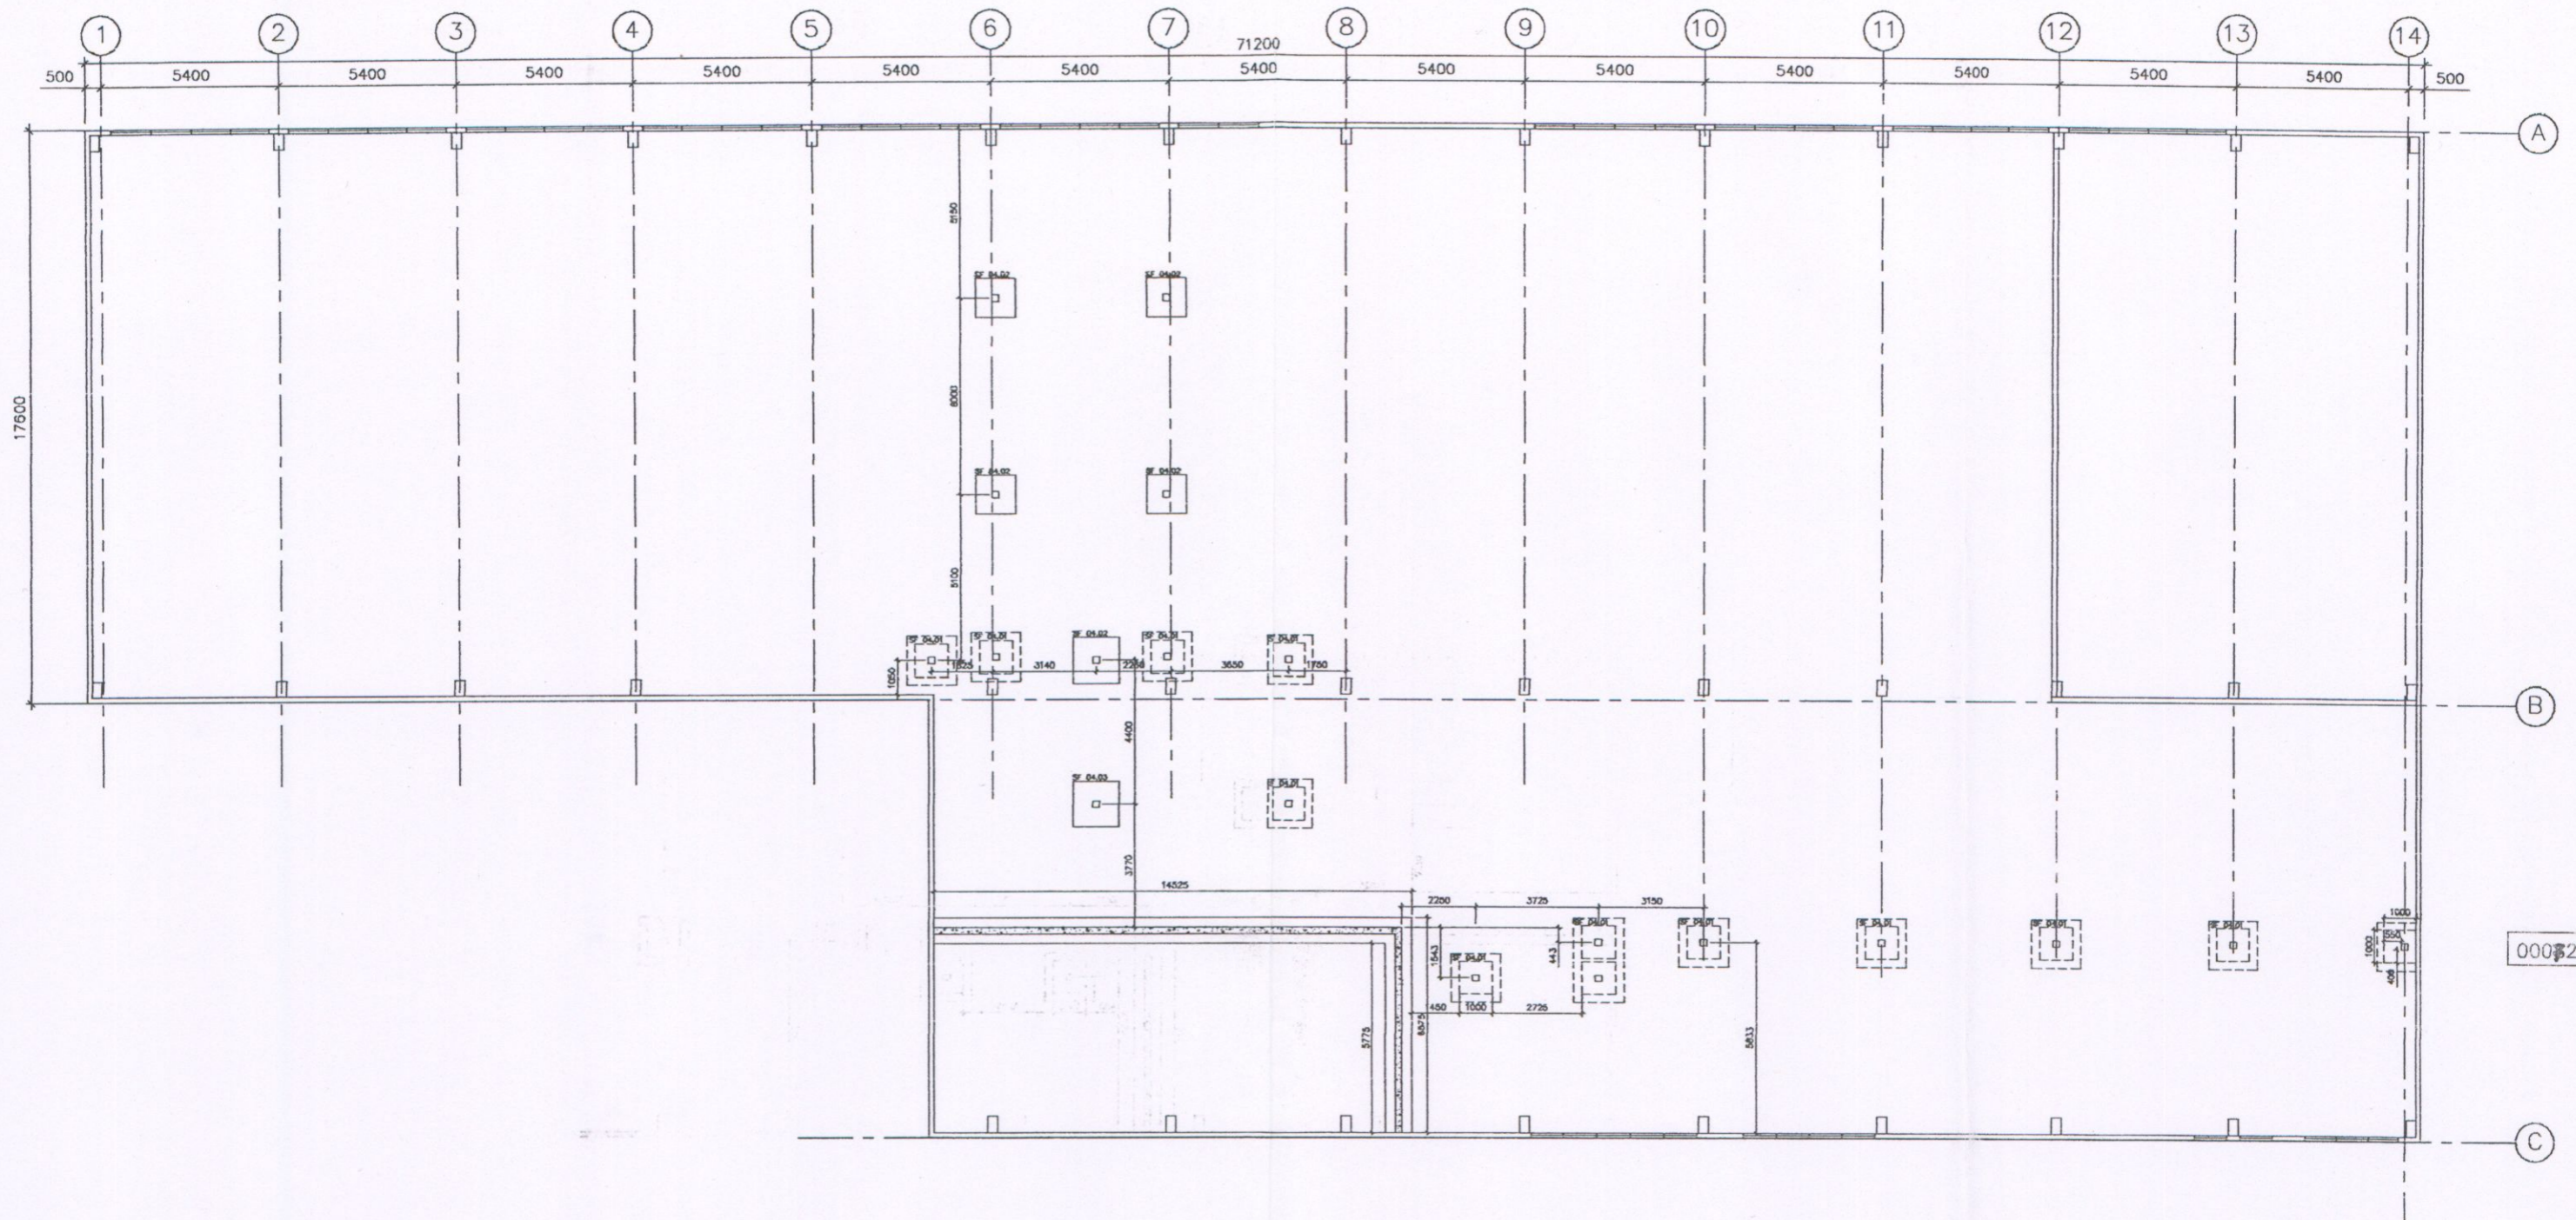

00072-04

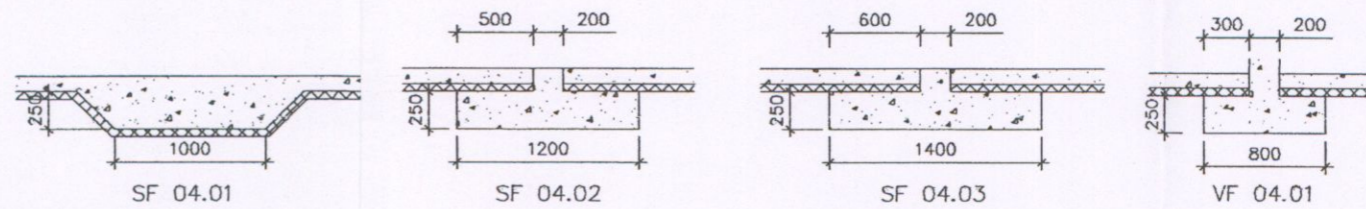


VEDLEGG D-04

Saku 1061
Bygningssjefion i Levanger


Rev.	Dato	Tekst	Sign.	Ktr.
Oppdragsgiver:		LVH	Saksbeh.:	Tegner:
Prosjekt:		LVH - Vaskeri	DV/Ku:	nr
			Mål:	Ktr.:
			1:200/1:50	
			Dato:	14.12.00
Tegn. innhold:		Fundamentplan	Oppdragsnr.:	00072
			Tegn. nr.:	Rev
			04	



as Planstyring
as rådgivende ingeniører for bygg
Blumen. 13, 7725 Steinkjer
t: 74 98 87 50 - fax: 74 98 87 51

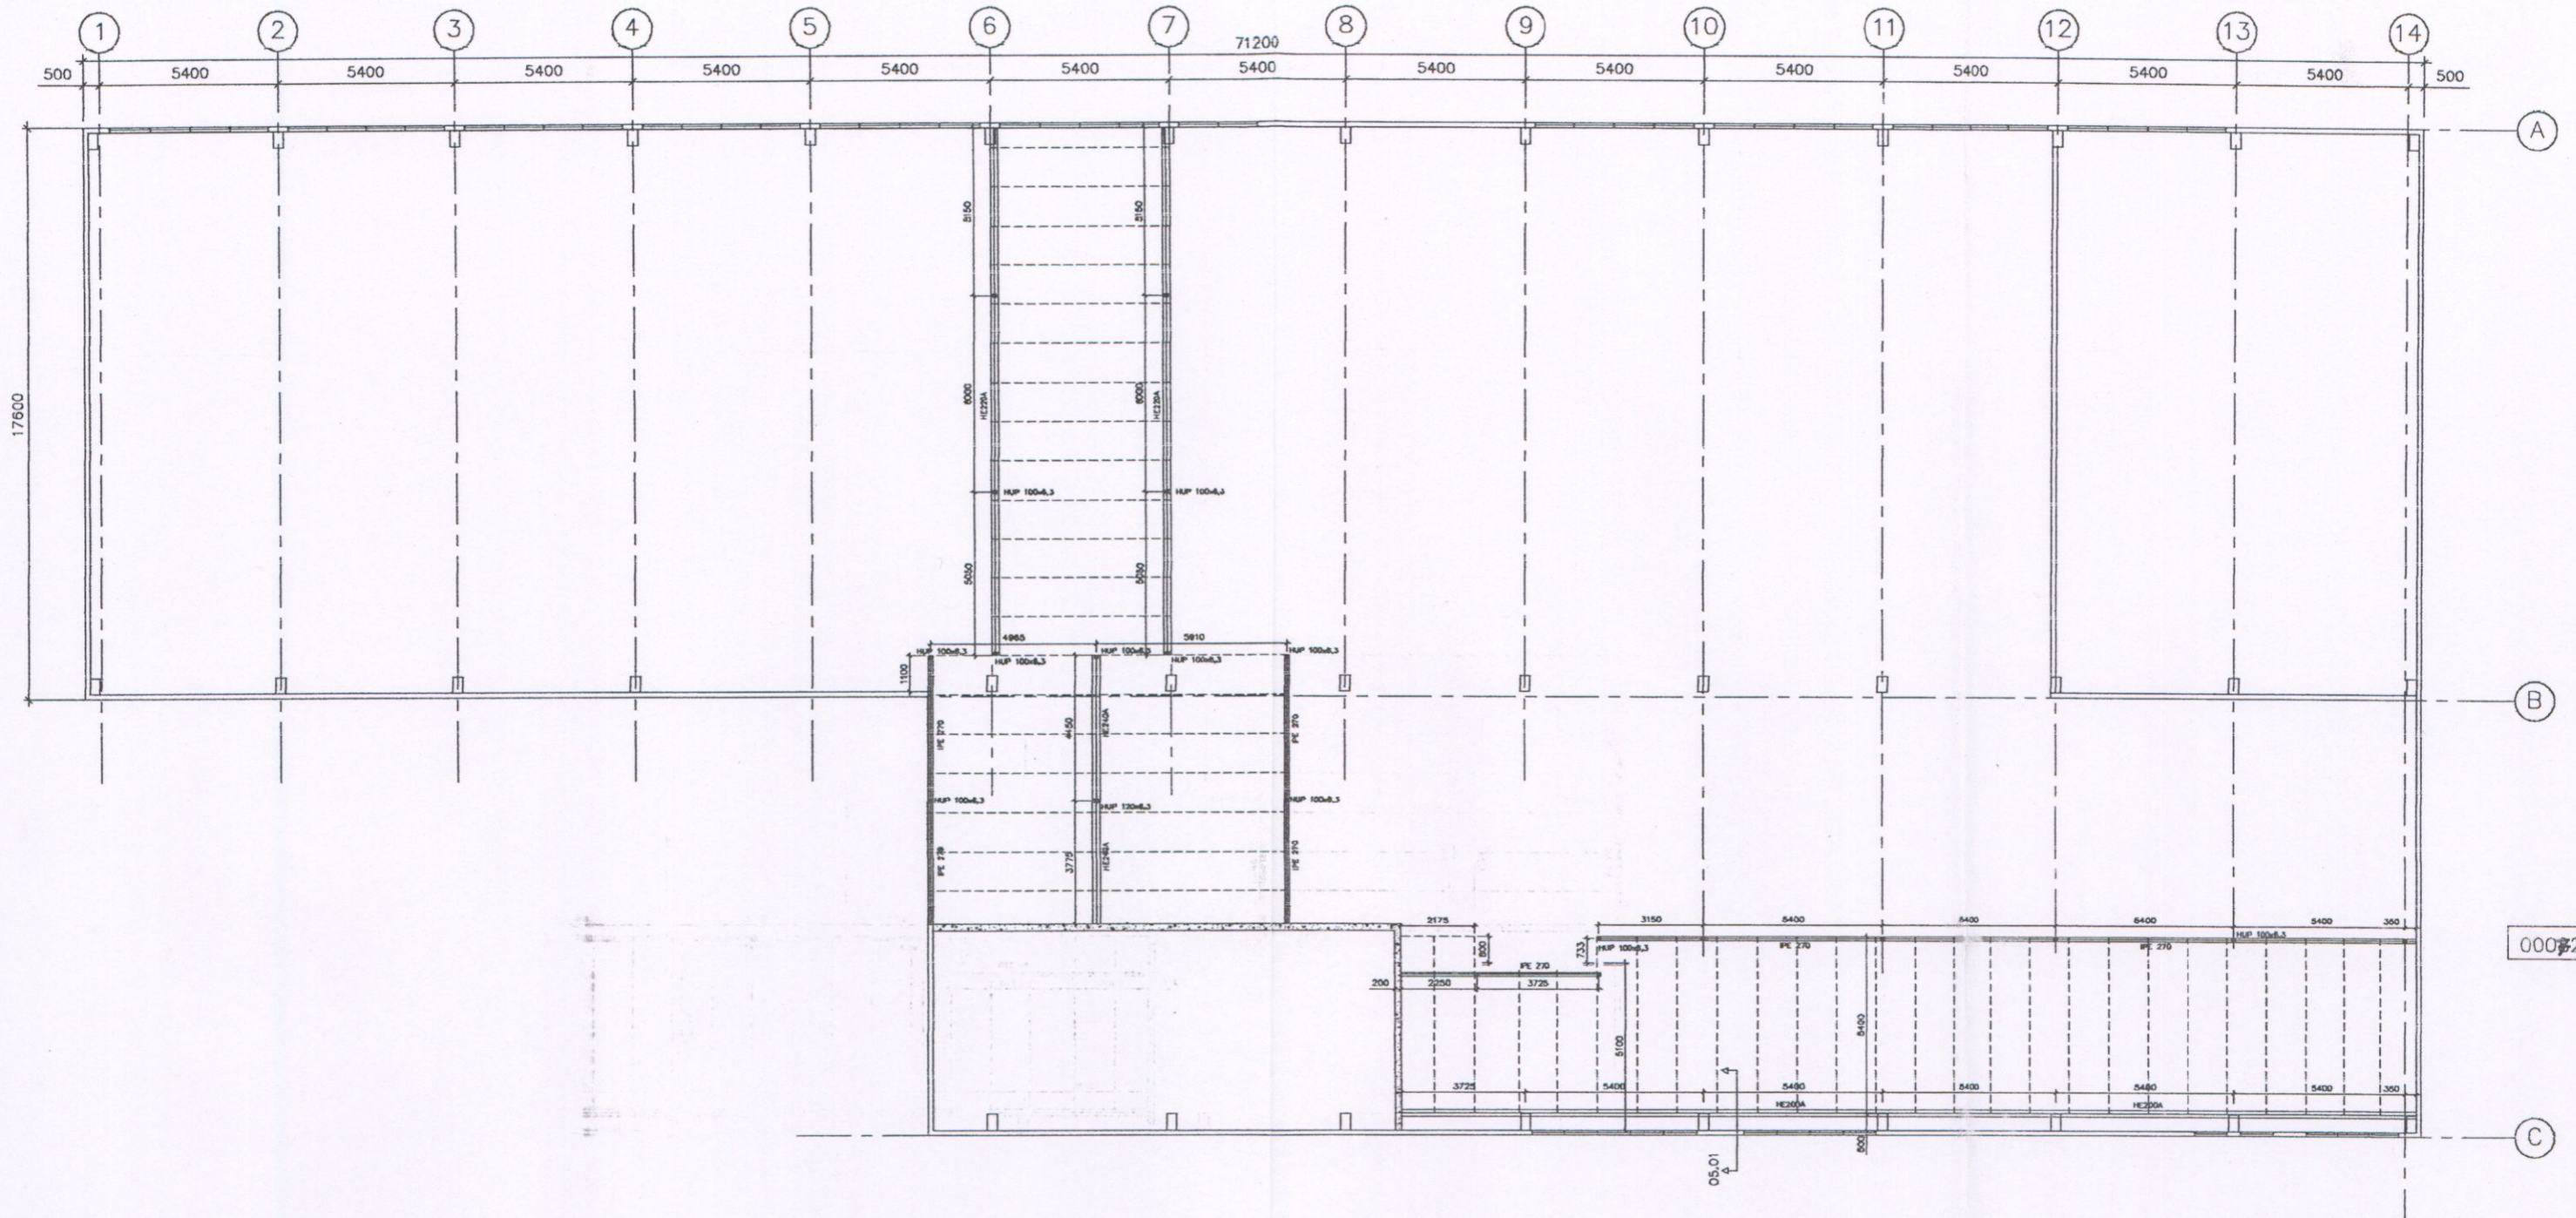


00072-05

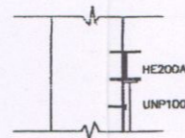

UNP100 boltes til pilaster med plate i toppen som bjelken sveises til.

Snitt 05.01

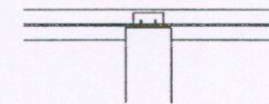

Snitt 05.01 sett ovenfra

VEDLEGG D-05

Sak 1061
Bygningssjefen i Levanger

Rev.	Dato	Tekst	Sign.	Ktr.
Oppdragsgiver:		LVH	Sakshet.:	Tegner:
Prosjekt:		LVH - Vaskeri	DV/KJ	nr
Tegn. innhold:		Stålpian	Måst.:	Ktr.:
			1:200	
			Dato:	14.12.00
			Oppdragsnr.:	00072
			Tegn. nr.:	05
			Rev.:	

as Planstyring
et tilleggsende ledd i bygg
Borren. 13, 7725 Steinkjer
tlf: 74 98 07 58 - fax: 74 98 07 59