


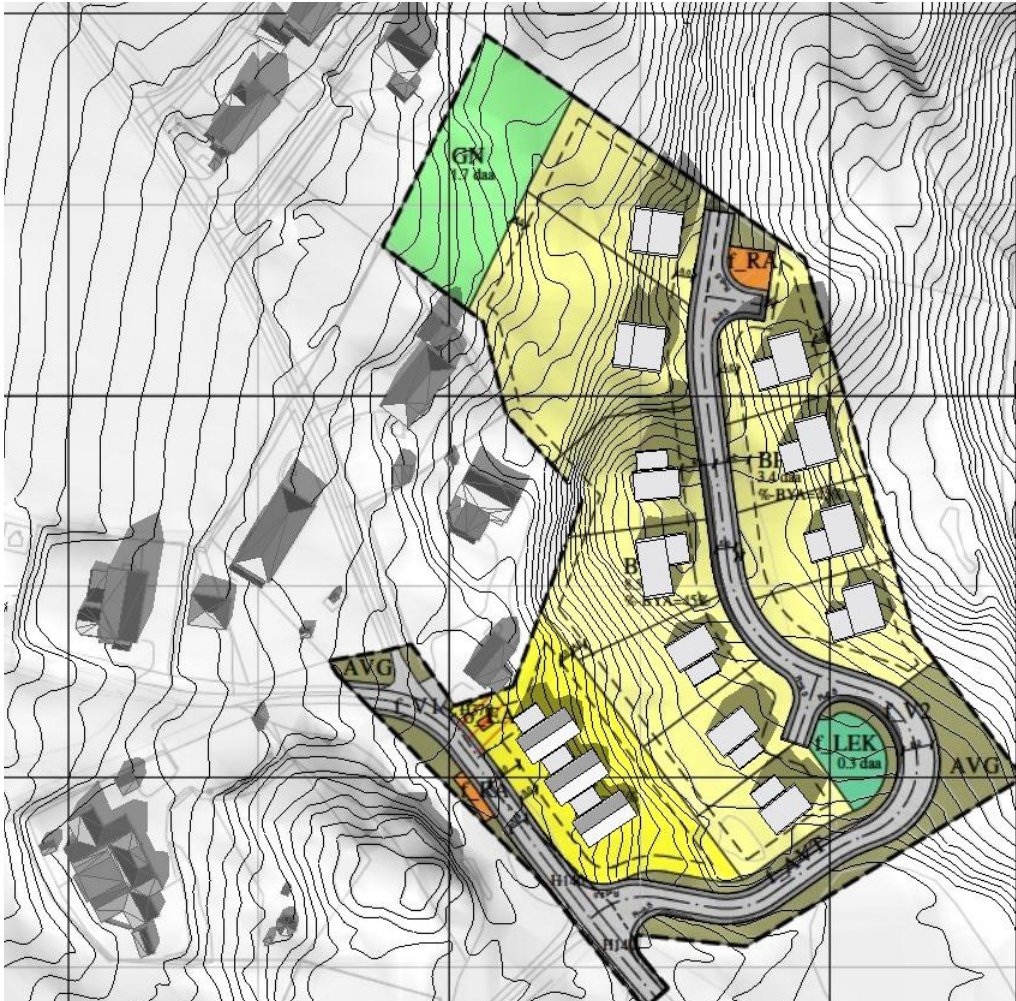


Høst- og vårjevdøgn 09:00



Høst- og vårjevdøgn 12:00



Høst- og vårjevdøgn 15:00



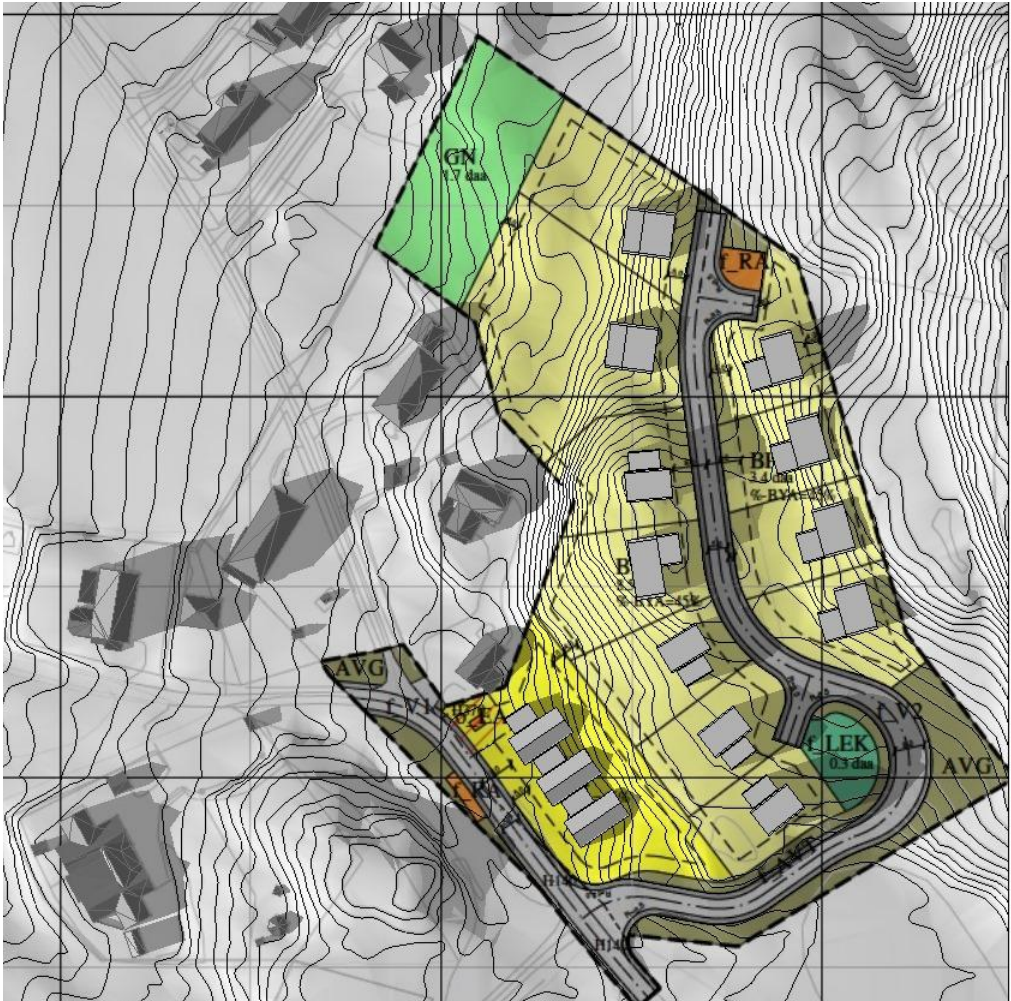


Høst- og vårjevdøgn 20:00

Rev	Nr	Beskrivelse	Dato	Sign	Kontr
Prosjekt:			Kontroll prosjekt:		
Bjørnang Øvre			Sign.:	Kontroll:	
			KWL	KWL	
Tiltakshaver:			Gnr./Bnr./Festenr.:		
Ellen Maria Brende			-/-		
Brennesgrend 75					
7620 Skogn					
Prosjekterende:			Prosjektnr.:		
Lilleby Tegnekontor AS			20060		
Hustadlandet 197					
7670 Inderøy					
© Alle rettigheter tilhører utførende for prosjektering, kopiering eller bruk av disse tegningene er forbudt uten skriftlig samtykke			Dato:		
			15.02.2026		
Tegning:			Målestokk:		
Sol- og skyggestudie Jevndøgn			1:222,215		
			Tegningsnr.:		
			A50-1		
			Rev.:		
			.		

ARKFORMAT:

A3

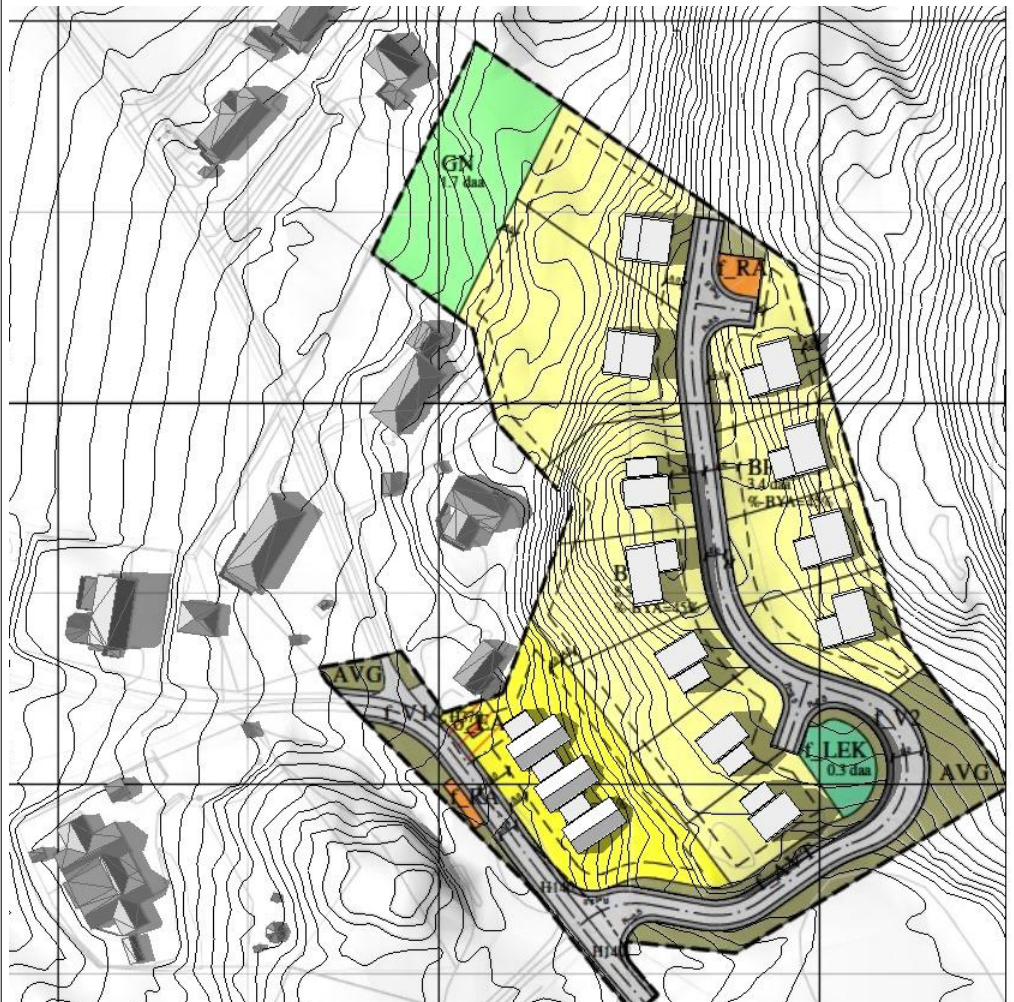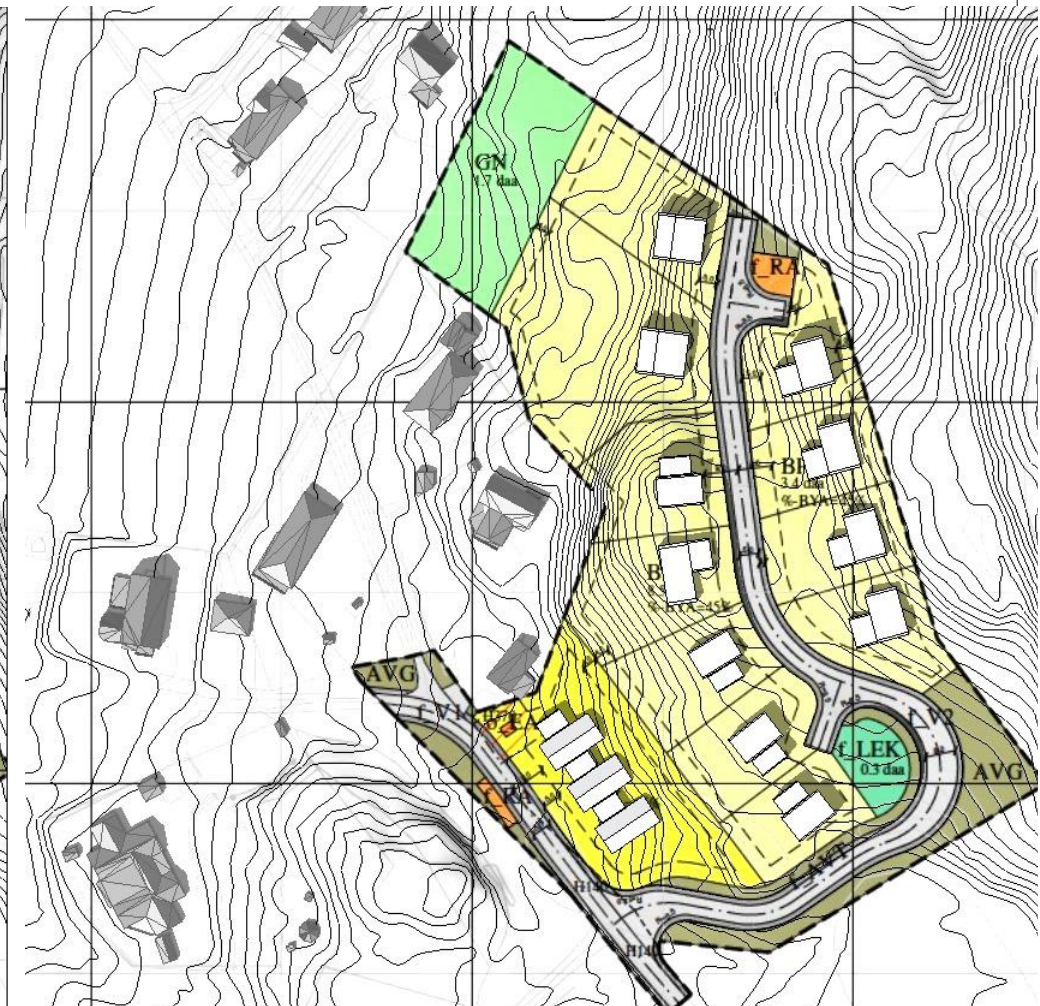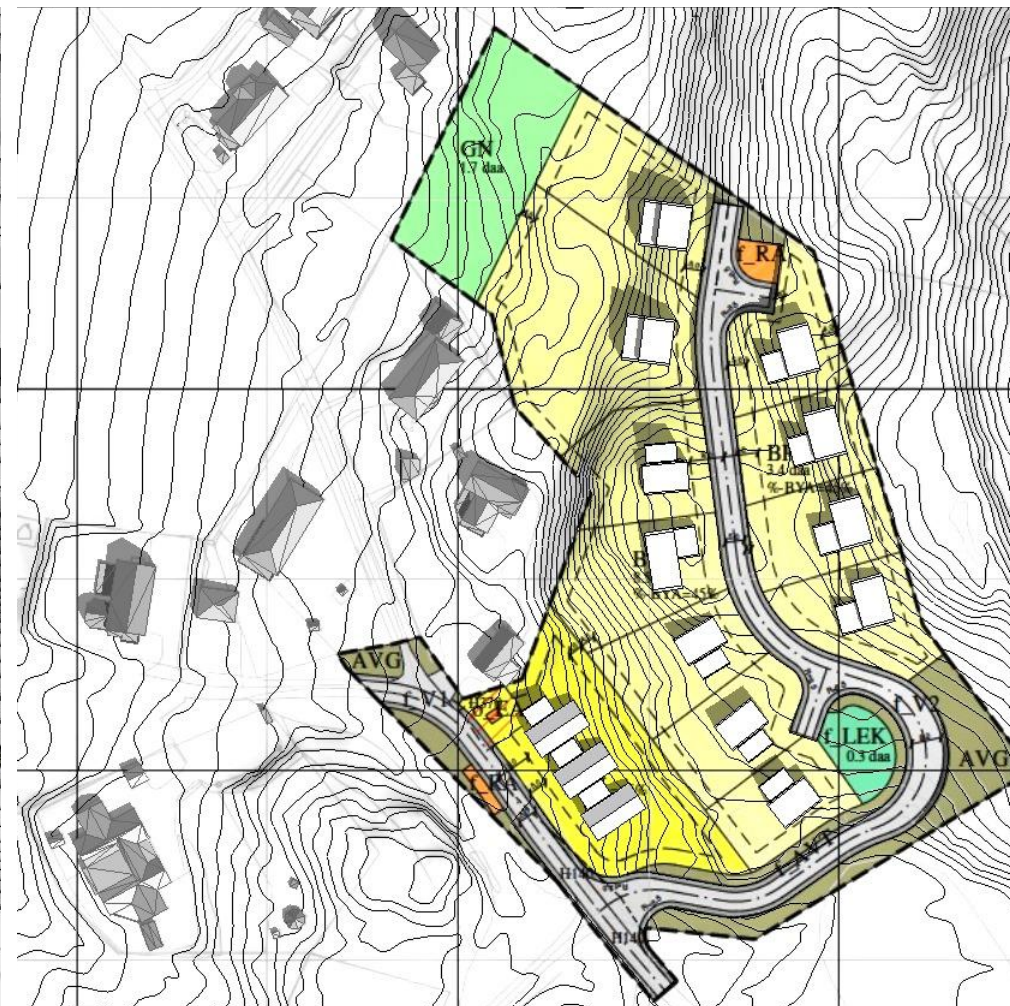

Rev	Nr	Beskrivelse	Date	Sign	Kontr				
Prosjekt:						Kontroll prosjekt:			
Bjørnang Øvre						Sign.: KWL		Kontroll: KWL	
Tiltakshaver: Ellen Maria Brende Brennesgrenda 75 7620 Skogn						Gnr./Bnr./Festenr.: -/-			
Prosjekterende: Lilleby Tegnekontor AS Hustadlandet 197 7670 Inderøy						Prosjektnr.: 20060			
<i>© Alle rettigheter tilhører utførende for prosjektering, kopiering eller bruk av disse tegningene er forbudt uten skriftlig samtykke</i>						Date: 15.02.2026			
Tegning: Sol- og skyggestudie Sommersolvær						Målestokk: 1:222,215			
						Tegningsnr.: A50-2		Rev.: .	

ARKFORMAT:

A3