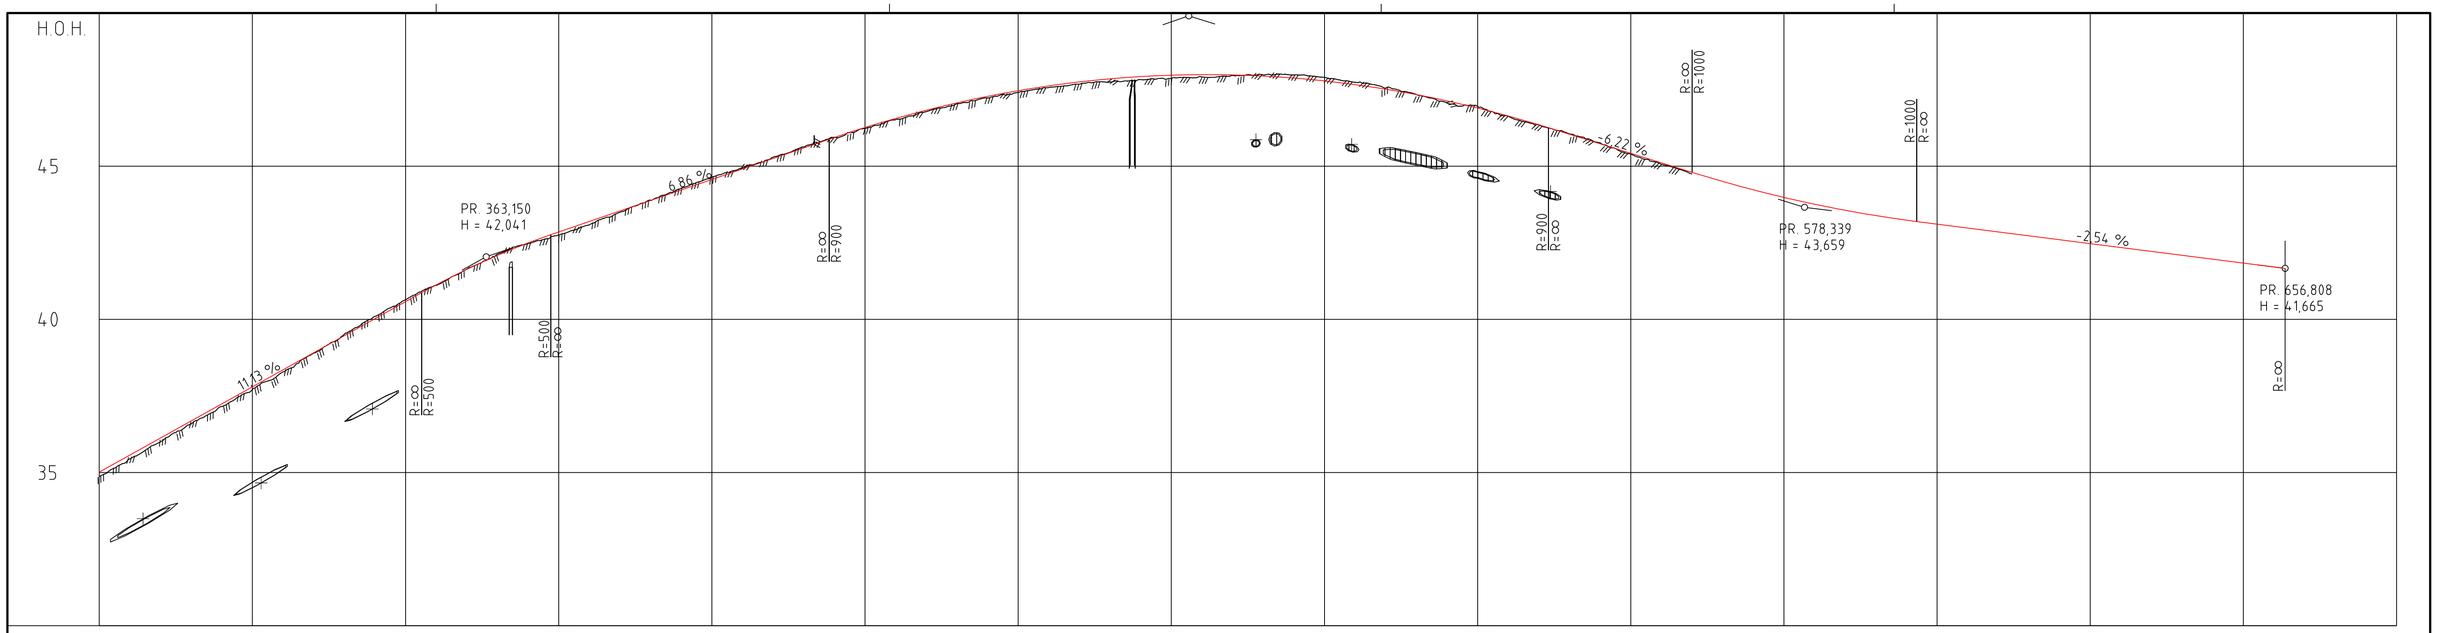

PROFIL NR.	300	325	350	375	400	425	450	475	500	525	550	575	600	625	650	675
HOR.KURV.				R=∞					R=-90			R=∞				
BREDDEUTV.																
TVERRFALL H.kj.b.k.	3,0%											3,0%				
TVERRFALL V.kj.b.k.																
PROFIL H.	35,01	35,57	36,13	36,68	37,24	37,80	38,35	38,91	39,47	40,02	40,58	41,13	41,63	42,09	42,50	42,85
TERRENG H.	34,87	36,00	36,68	37,16	37,80	38,28	38,35	38,91	39,51	40,02	40,64	41,13	41,63	42,09	42,48	42,85
OVERBYGN.T.	89CM															

PROFIL H.	43,09	43,20	43,54	43,88	44,22	44,57	44,91	45,25	45,60	45,94	46,26	46,56	46,83	47,07	47,28	47,46
TERRENG H.	43,09	43,20	43,54	43,89	44,22	44,64	44,91	45,29	45,60	45,95	46,26	46,52	46,83	47,04	47,28	47,44
OVERBYGN.T.	89CM															

PROFIL H.	47,46	47,62	47,75	47,85	47,93	47,97	47,99	47,98	47,94	47,88	47,78	47,66	47,51	47,34	47,13	46,90
TERRENG H.	47,46	47,68	47,75	47,85	47,82	47,87	47,92	47,96	47,98	47,98	47,90	47,73	47,55	47,34	47,06	46,95
OVERBYGN.T.	89CM															

PROFIL H.	46,64	46,35	46,04	45,73	45,42	45,11	44,80	44,50	44,23	43,98	43,76	43,56	43,38	43,24	43,11	42,98
TERRENG H.	46,62	46,35	46,05	45,40	44,74											
OVERBYGN.T.	89CM															

PROFIL H.	42,85	42,73	42,60	42,47	42,35	42,22	42,09	41,97	41,84	41,71	41,58
TERRENG H.											
OVERBYGN.T.	89CM										

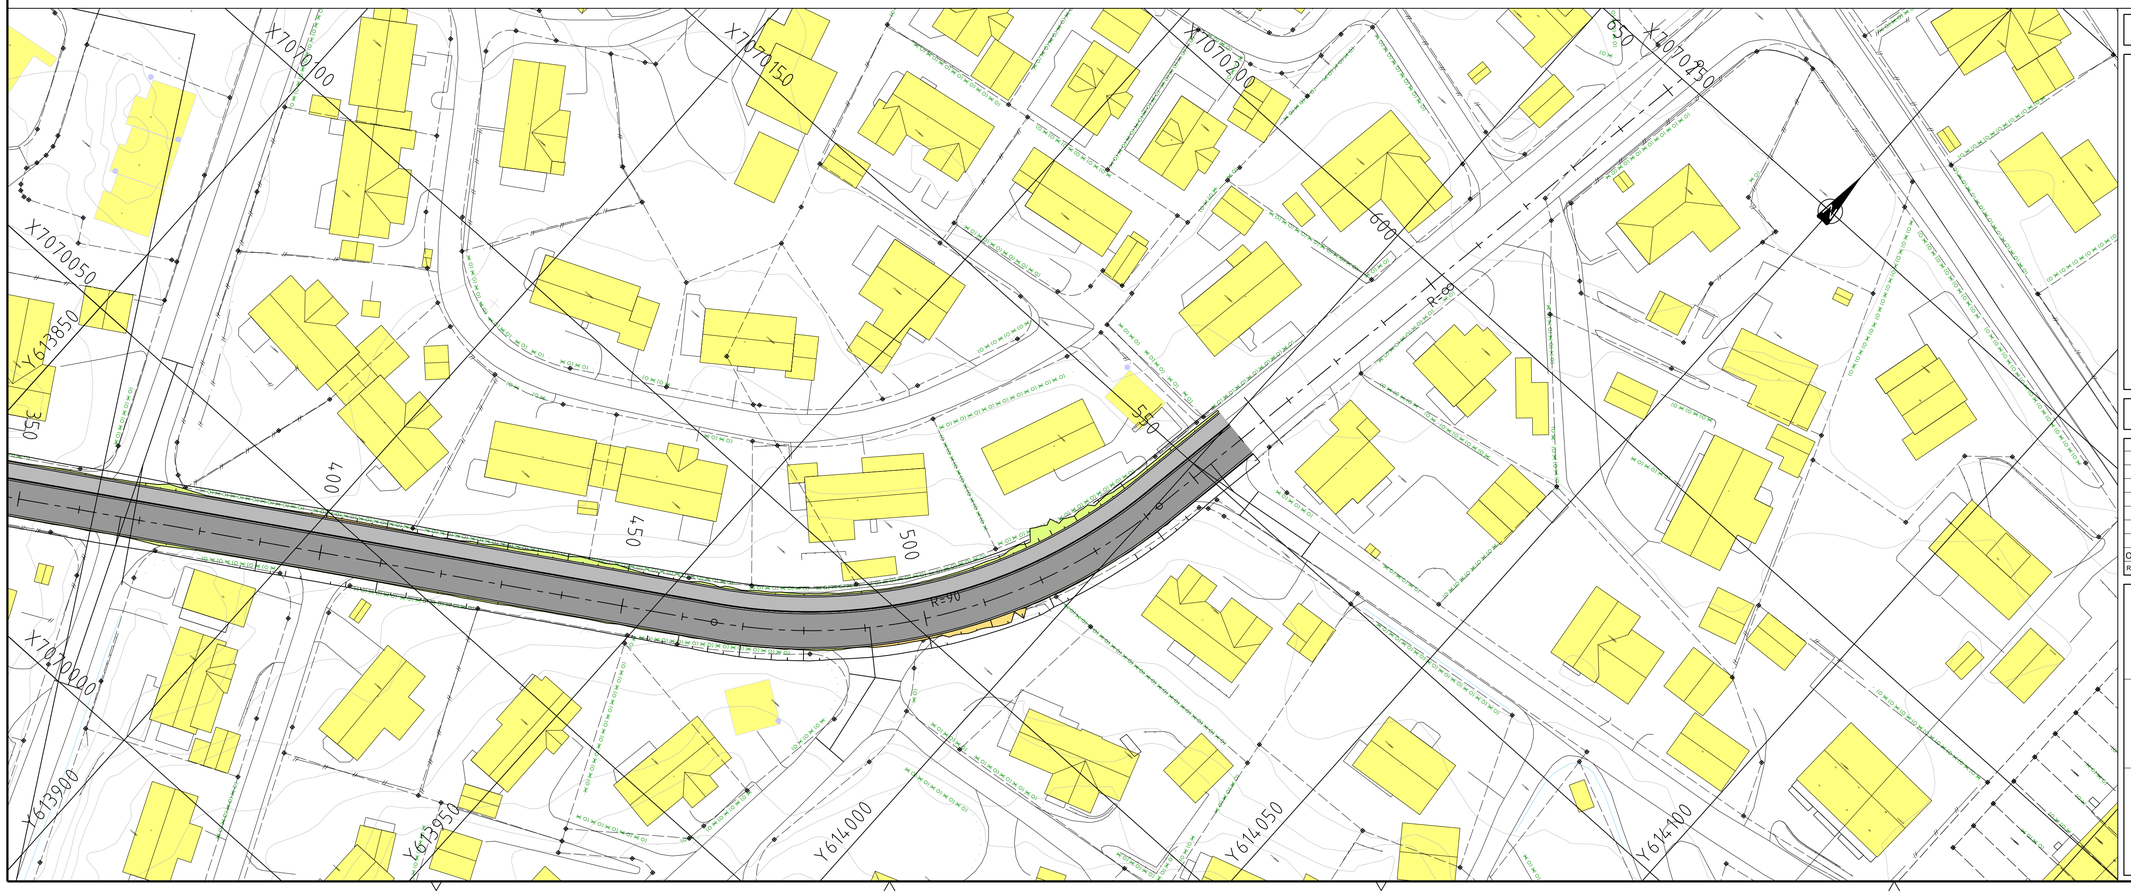

Tegningsnummer: X Y -- xxx
Revisjon: x -xx

TEGNFORKLARING
- Kjøreveg
- Skulder
- Fortau/GS-veg
- Jordskjæring
- Fylling
- Fjellskjæring
- Rabatt
- Rabatt grønn
- Kantstein
- Frisiktlinje
- 60100 Henvisning vegmodell
- Entreprisegrense

MERKNAD
1

PROSJEKTFASE

Rev.	Tekst:	Rev.dato:	Tegn:	Kontr
O-01	Tegning opprettet	xx.xx.xx		

Structor

Prosjekt:
Prosjekt
Oppdragsgiver:
Oppdragsgiver

Tittel 1
Tittel 2
Tittel 3
Tittel 4

KOREL ØPIG 25.01.2024

Oppdragsleder:
Koordinatsystem:
Målestokk: X:XXX
Oppdragsnr.: XXXXXX-01
Høydesystem:
Arkformat:

Tegn. nr: X Y -- xxx
Fag Type Etg. Løpenr.
Rev. x -xx