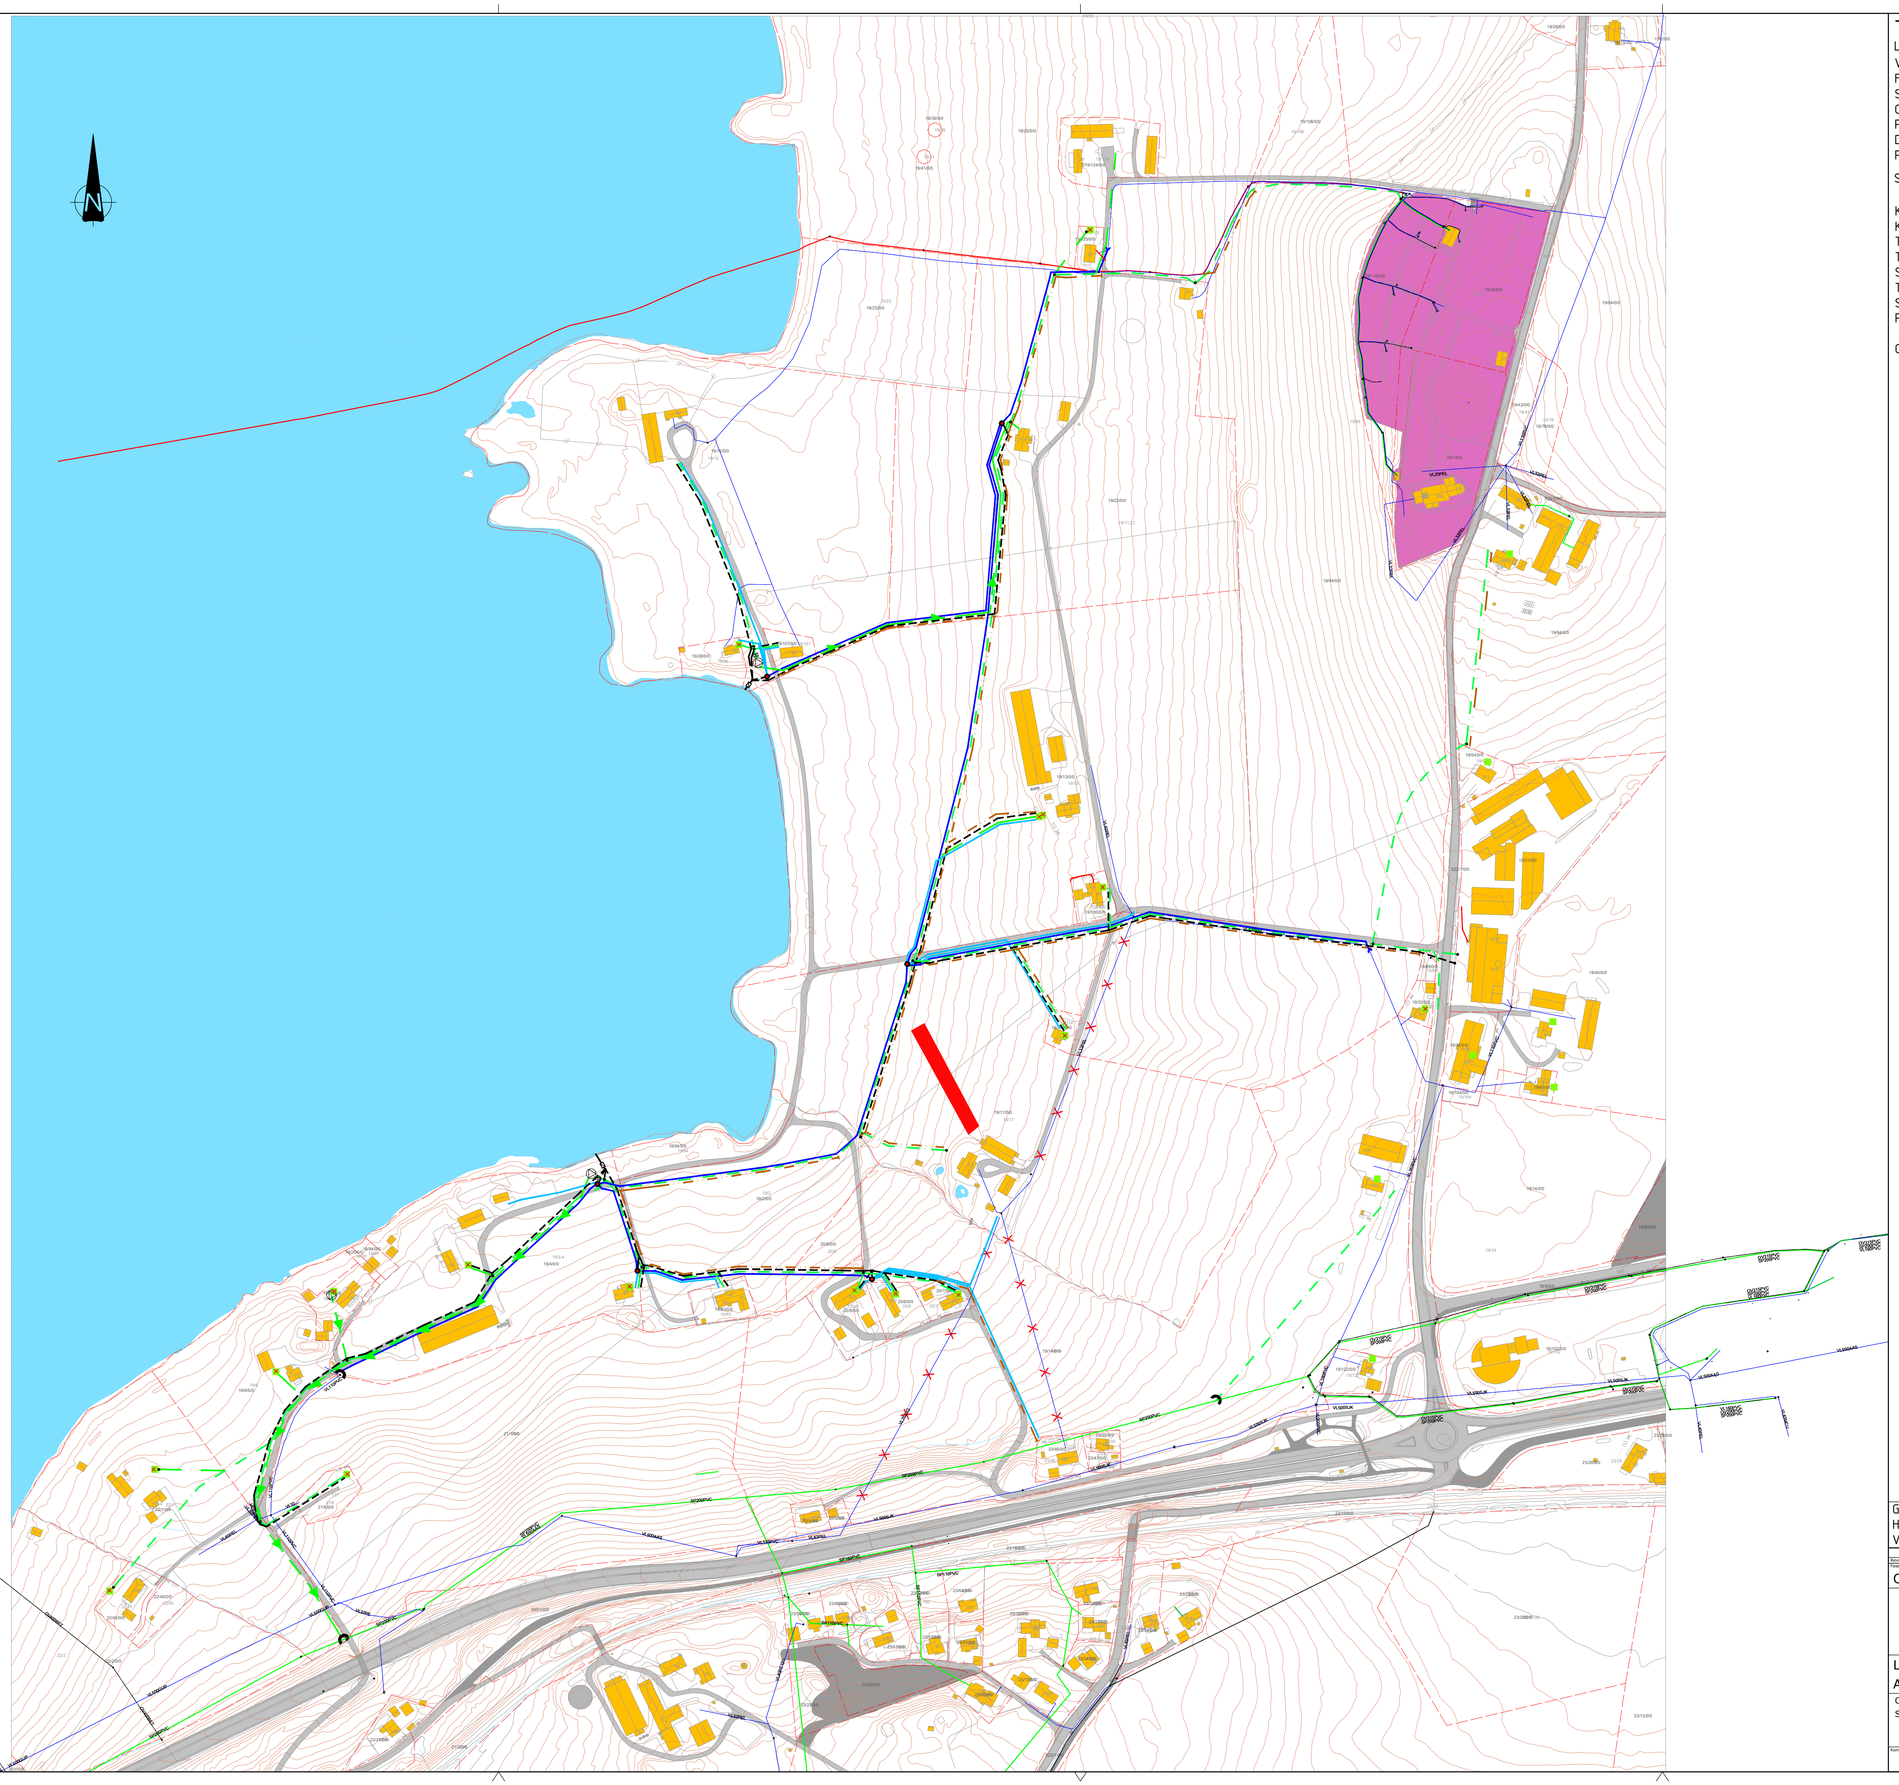

TEGNFORKLARING

LEDNINGER:	Eksisterende	Planlagt	Rives/saneres
Vann			
Felles			
Spillvann			
Overvann			
Pumpeledning			
Drensvann			
Privat Vannledning			

SYMBOLER:	Eksisterende	Planlagt
Kum/stakepunkt		
Kum m/brannventil		
Trase markør		
Tilkobling/Ters		
Sluseventil og skumskjerm		
Tilbakeslagsventil		
Slamavskillere		
Pumpestasjon		
Overløp		

Geodetisk referanse
Horisontalt: EUREF 89/UTM SONE 32
Vertikalt: NN2000

Revisjon	Rettelse	Dato	Tegnet	Kontrollert	Godkjent

Tittel
OVERSIKTSTEGNING

RAMBØLL
Ramboll Norge AS
Org. nr. 915 251 293
www.ramboll.no

Levanger Kommune
Alstadhaugbukta

Oversiktstegning
Separering avløp

DATO: 09.01.2026
TEGN: SHSG
KONT: FREK
Oppdragsnummer: 1350062450
Målestokk/kvalitet: FREK
Lagnr.: Lay_VA.dwg
Rutenett: 1:2500 - A1

Kompleks	Bygg	Etasje	Fag	System	Type	Løpenummer	Prosjektfase	Revisjon	Status
						H 001			