


- tetting av eksist. dørutsparring
- eksisterende vegger (uten skravur)
- nye vegger (med skravur)

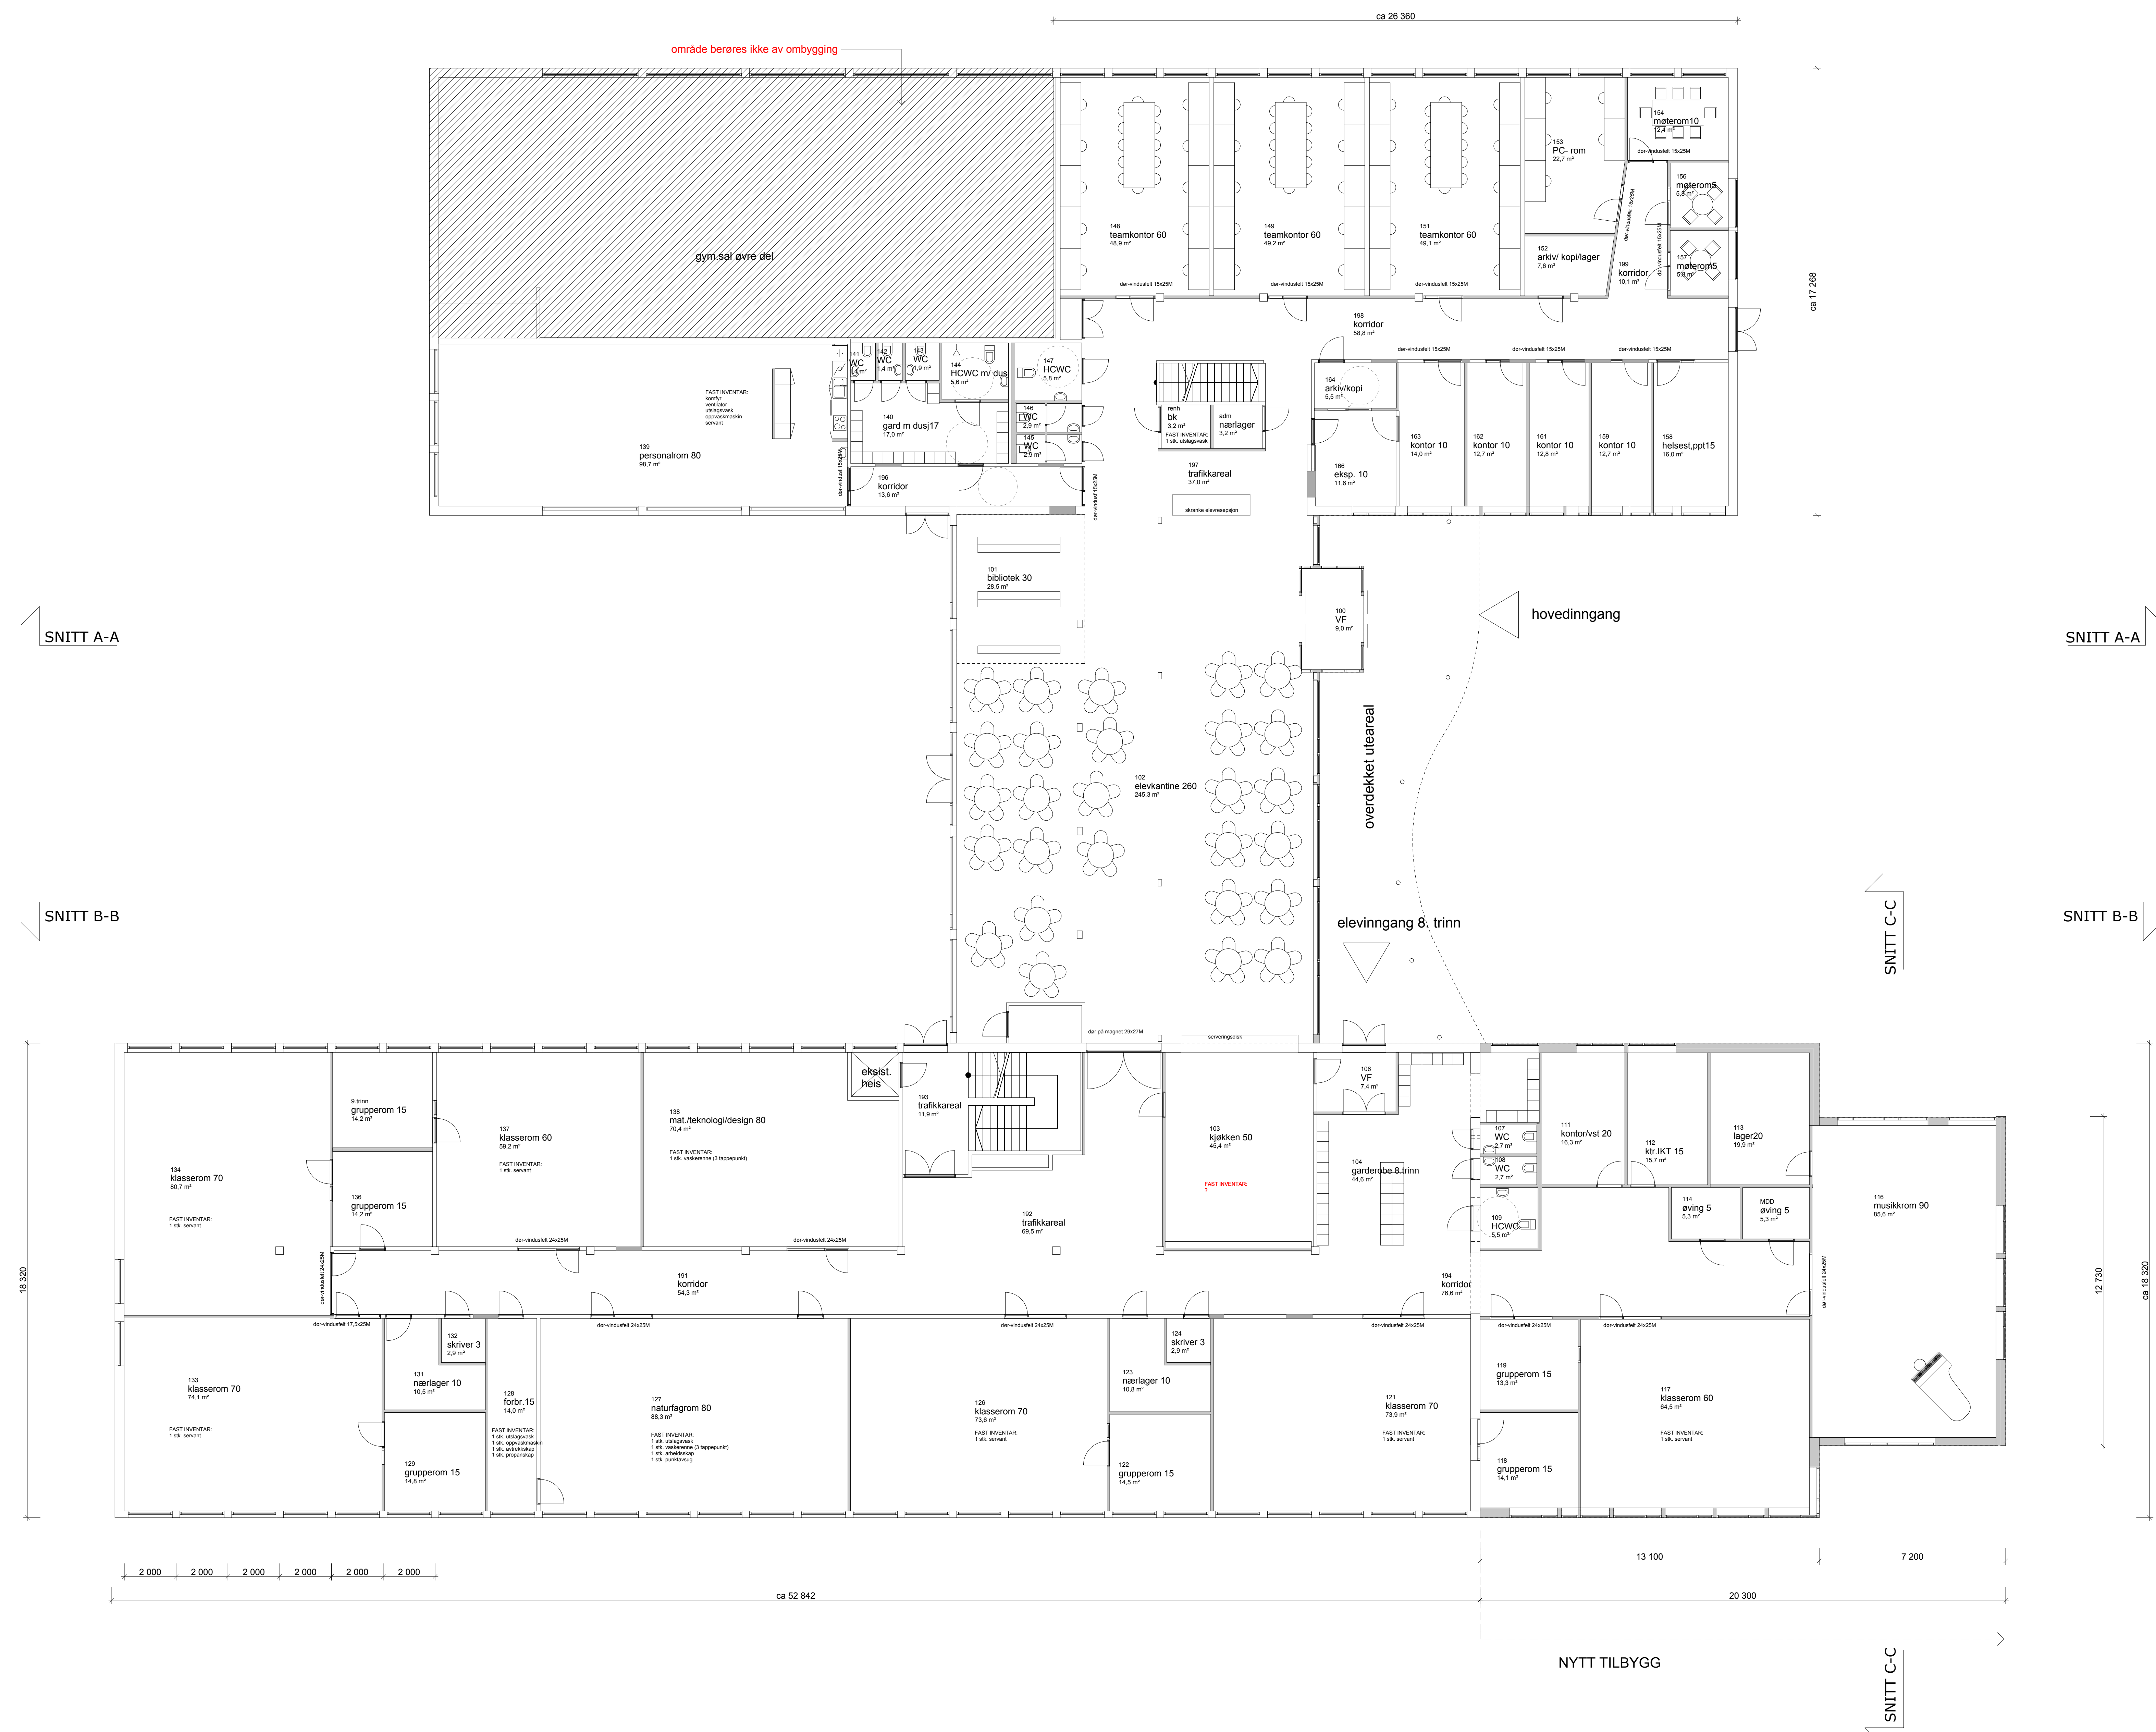

KORREKSJON: SIGN: DATO: INDEX:

prosjektør:

prosjekt:
NESSET UNGDOMSSKOLE

tiltaksfører:
 **LEVANGER KOMMUNE**

arkitekt:
 **HUS arkitekter AS**
ADR. NORDRE GT. 10, 7011 TRONDHEIM
T.EF: 73 10 10 50
E.POST: hus@husark.no

fase:
FORELØPIG TEGNING

tegningsnr:
A20.002

tegningsstadiet:
**ØVERSIKTSTEGNING
PLAN 1**

målestokk: dato: revisjon:

tegnet av: KFI/ÅK kontrollert av: godkjent av: