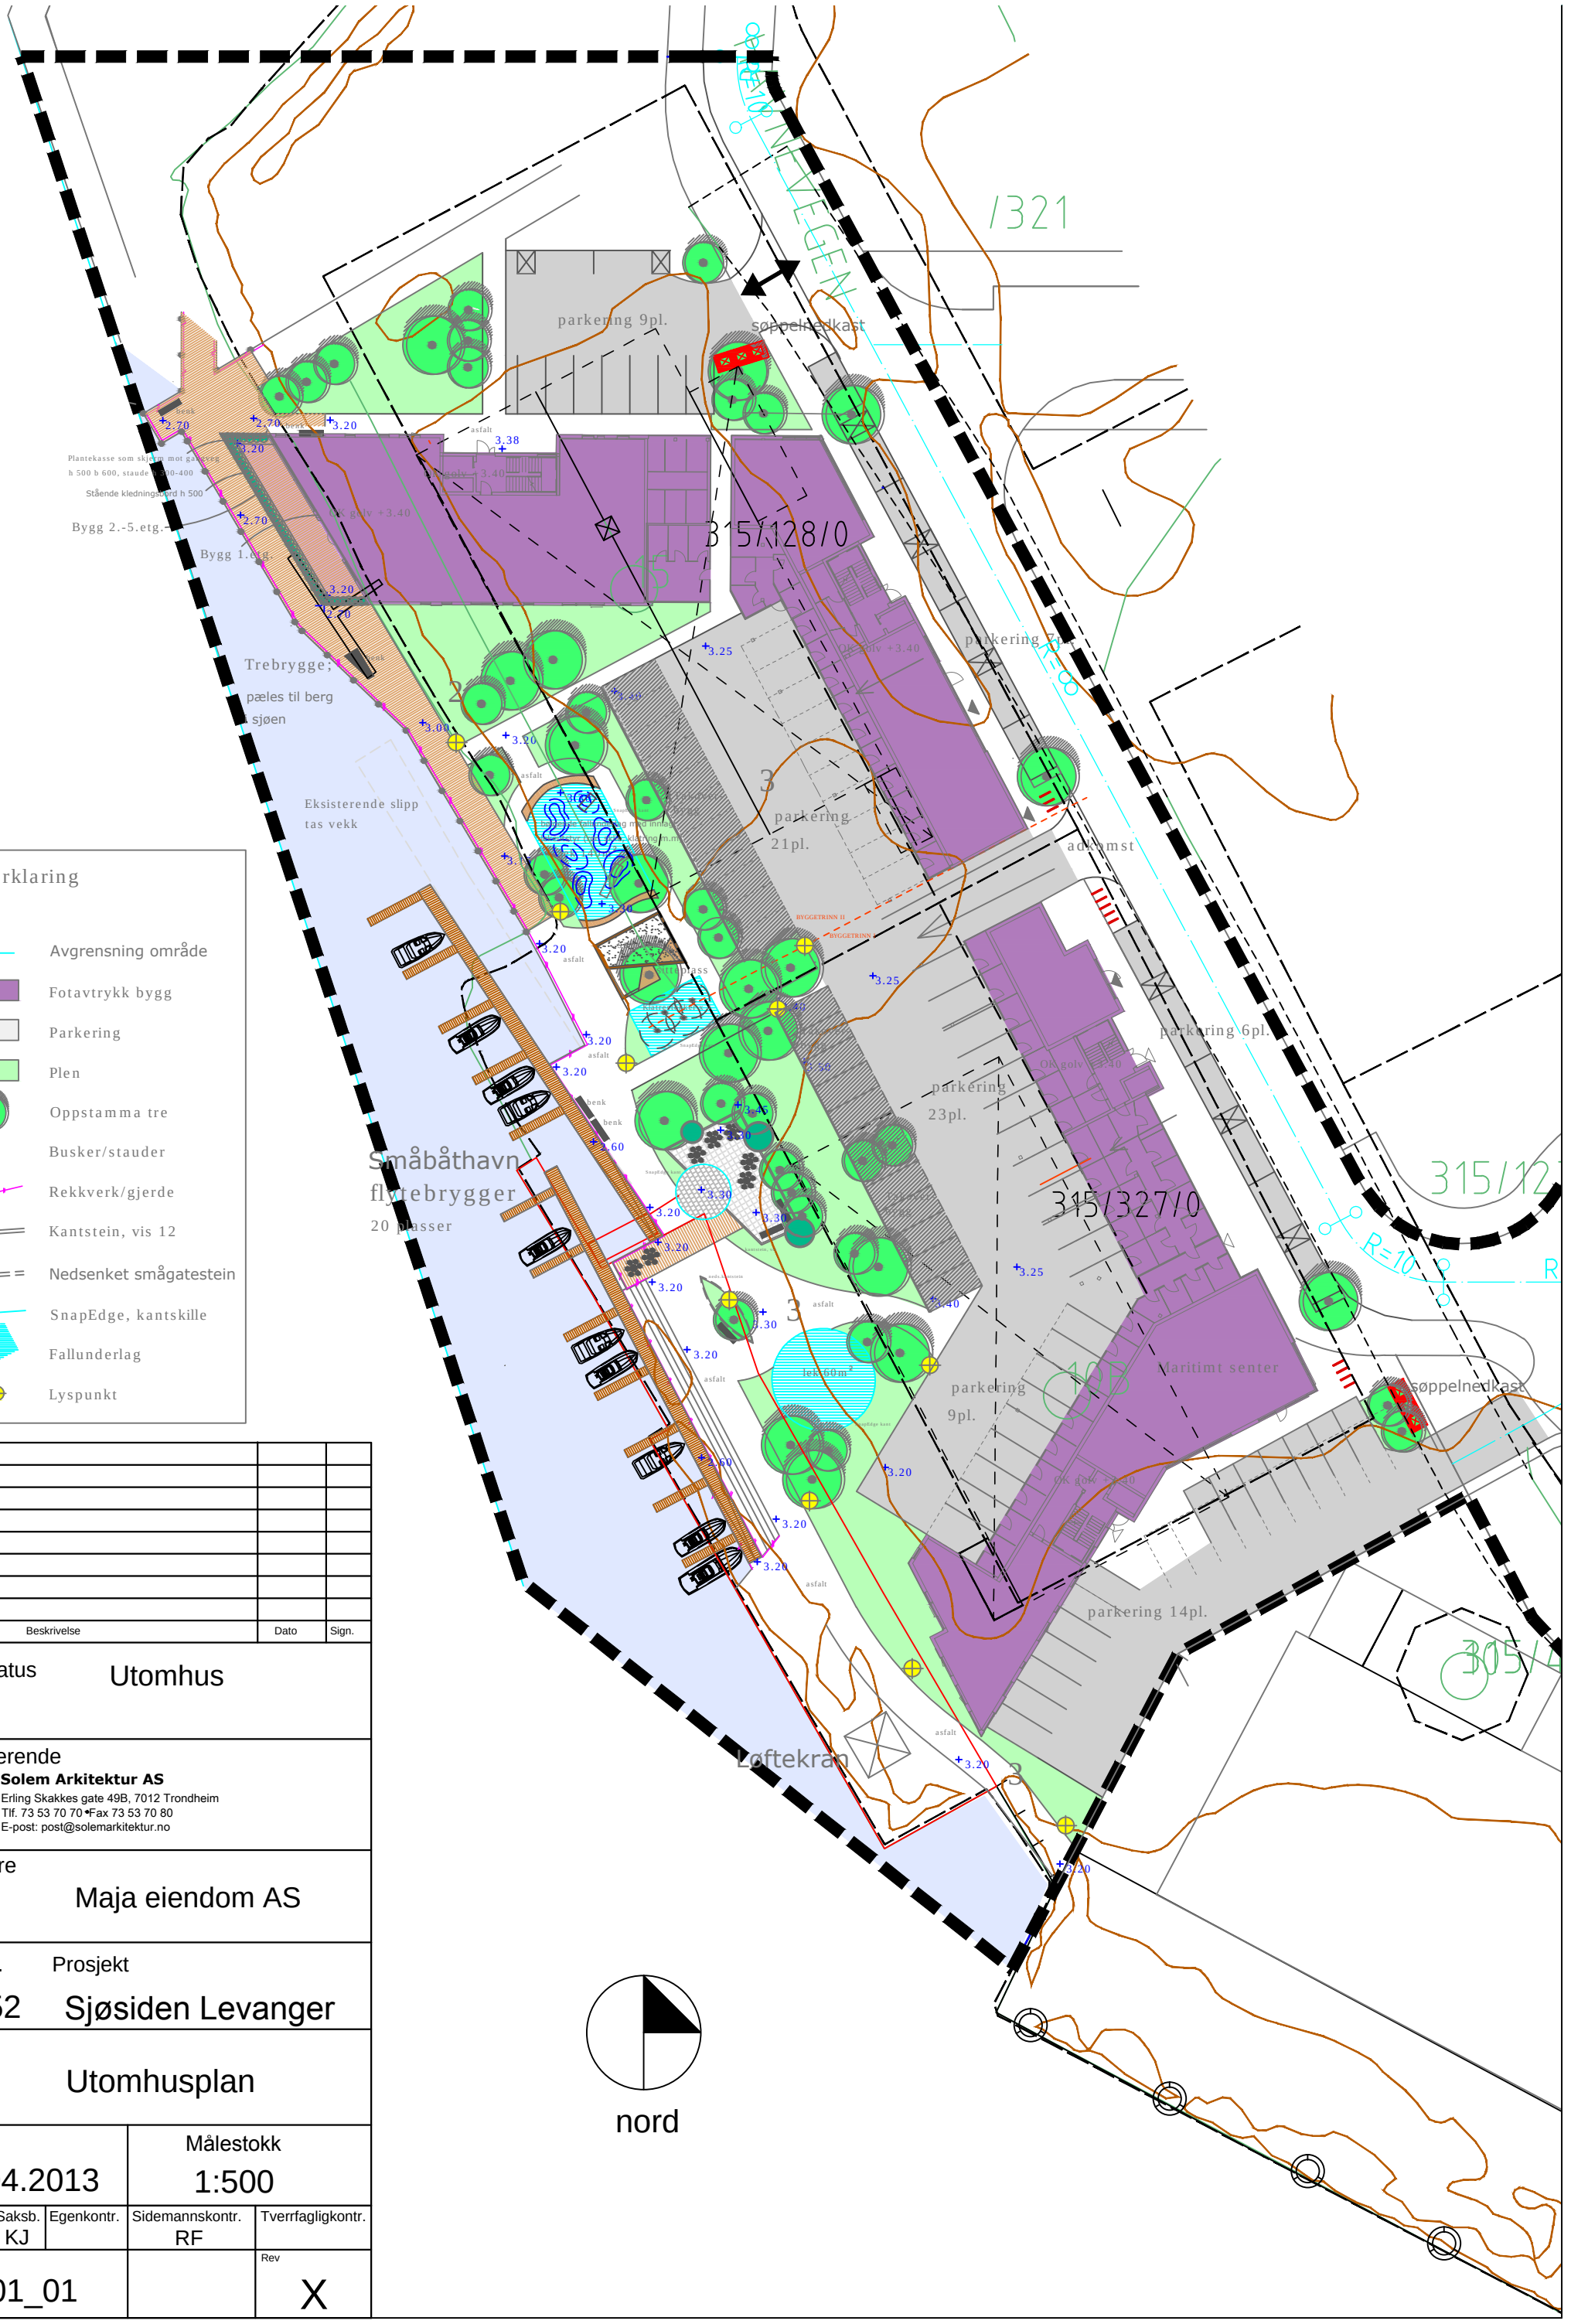

Tegnforklaring

- Avgrensning område
- Fotavtrykk bygg
- Parkering
- Plen
- Oppstamma tre
- Busker/stauder
- Rekkverk/gjerde
- Kantstein, vis 12
- Nedsenket smågatestein
- SnapEdge, kantskille
- Fallunderlag
- Lyspunkt

Rev. ind/nr	Beskrivelse	Dato	Sign.

Tegn. status: Utomhus

Prosjekterende

Solem Arkitektur AS
Erling Skakkes gate 49B, 7012 Trondheim
Tlf. 73 53 70 70 • Fax 73 53 70 80
E-post: post@solemarkitektur.no

Byggherre: Maja eiendom AS

Prosj. nr.: 12 052

Prosjekt: Sjøsiden Levanger

Tittel: Utomhusplan

Dato	Målestokk
11.04.2013	1:500

Tegnet av	Saksb.	Egenkontr.	Sidemannskontr.	Tverrfagligkontr.
KJ	KJ		RF	

Tegn. nr: L 01_01

Rev: X