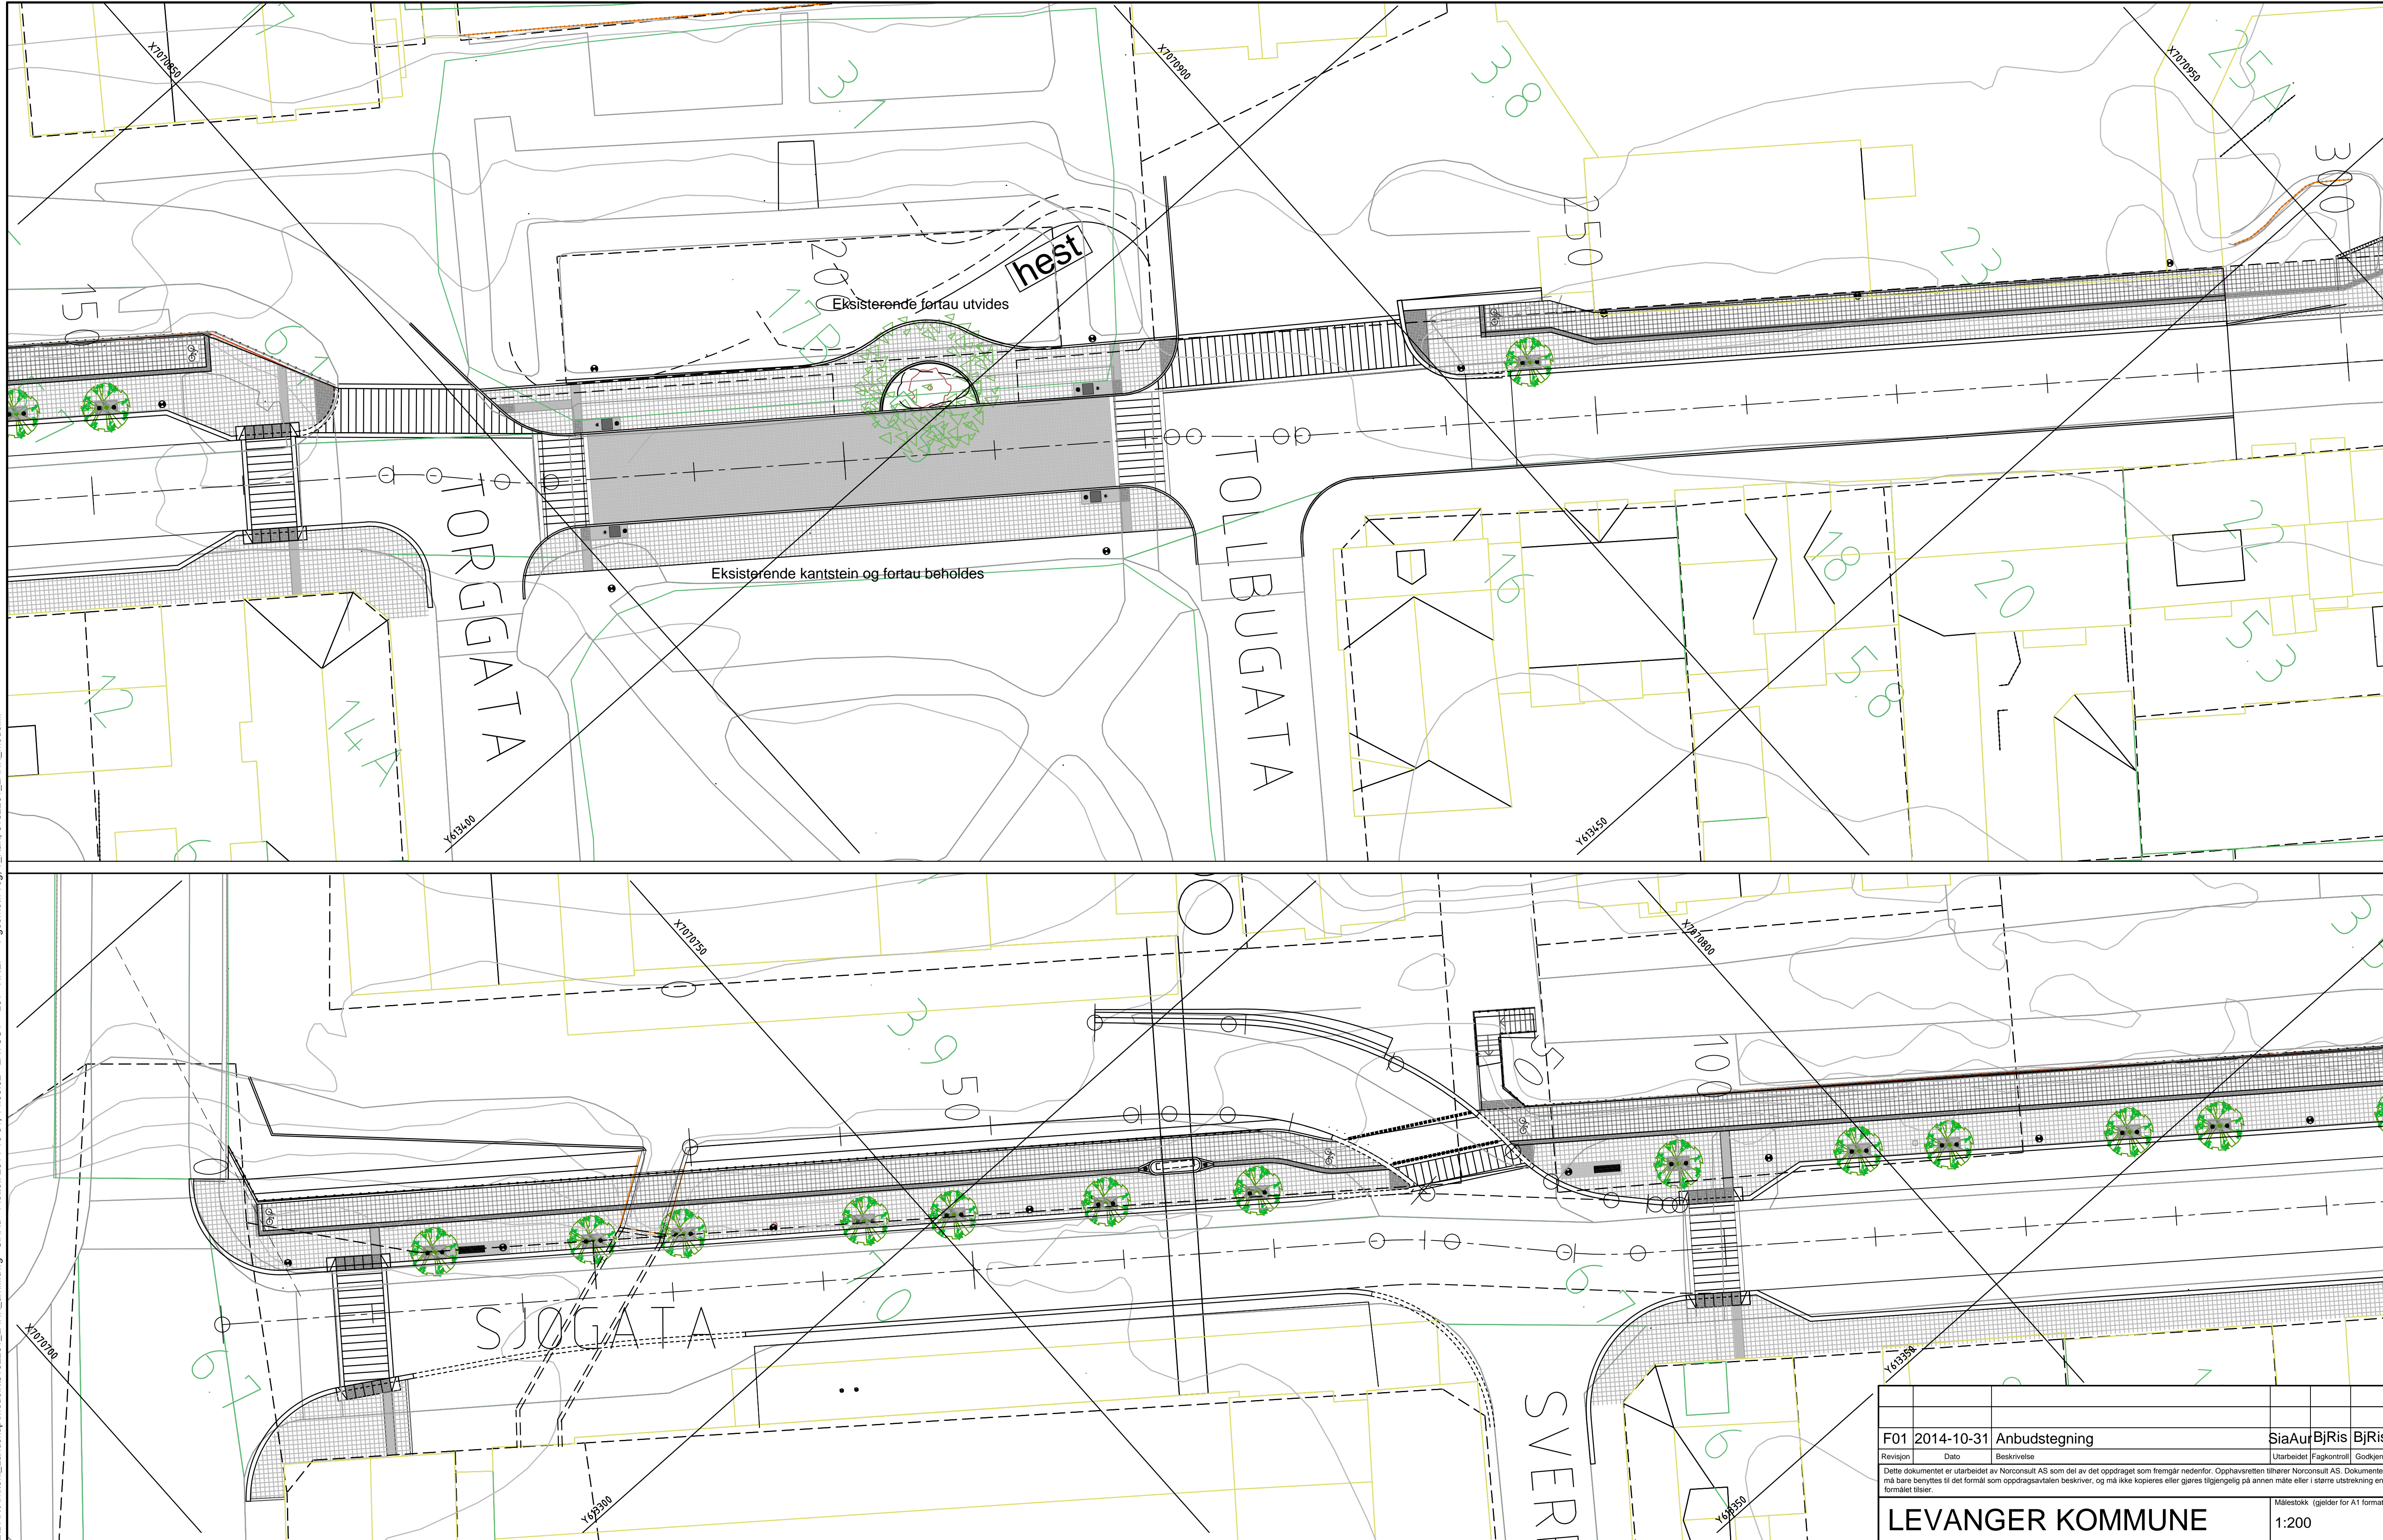


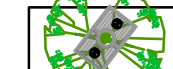

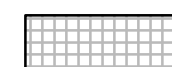



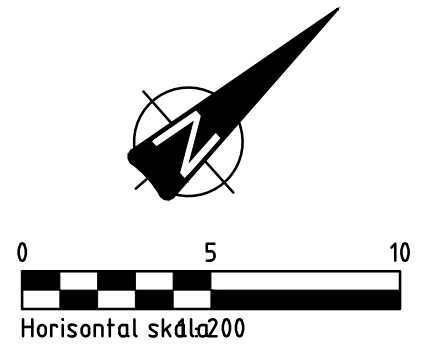


X:\noroppdrag\Levanger\513076\30762\DKK\Arkitekt\_Lanskap\Modell\5132261\_LARK\_arkitekt\veg\_T\_Kart\_5132261\_LARK\_model\lilj



-  Ledelinje
-  Koksgrå betongheller
-  Nytt løvtre med planterist og stammevern
-  Varselfelt
-  Lyse grå betongheller
-  Mastarmatur/effektbelysning
-  Små/storgatestein
-  Benk



F01	2014-10-31	Anbudstegning	SiaAur BjRis BjRis
Revisjon	Dato	Beskrivelse	Utarbeidet Fagkontroll Godkjent

Dette dokumentet er utarbeidet av Norconsult AS som del av det oppdraget som fremgår nedenfor. Opphavsretten tilhører Norconsult AS. Dokumentet må bare benyttes til det formål som oppdragsavtalen beskriver, og må ikke kopieres eller gjøres tilgjengelig på annen måte eller i større utstrekning enn formålet tilsier.

**LEVANGER KOMMUNE** Målestokk (gjelder for A1 format) 1:200

**SYKKELVEG MED FORTAU LANGS SJØGATA**

ILLUSTRASJONSPLAN  
FRA SUNDGATA TIL FORBI POSTHUSET

Norconsult 	Oppdragsnummer <b>5130762</b>	Tegningsnummer <b>L01</b>	Revisjon <b>F01</b>
--	----------------------------------	------------------------------	------------------------