


Snitt lokal støyskjerm

M=1:100

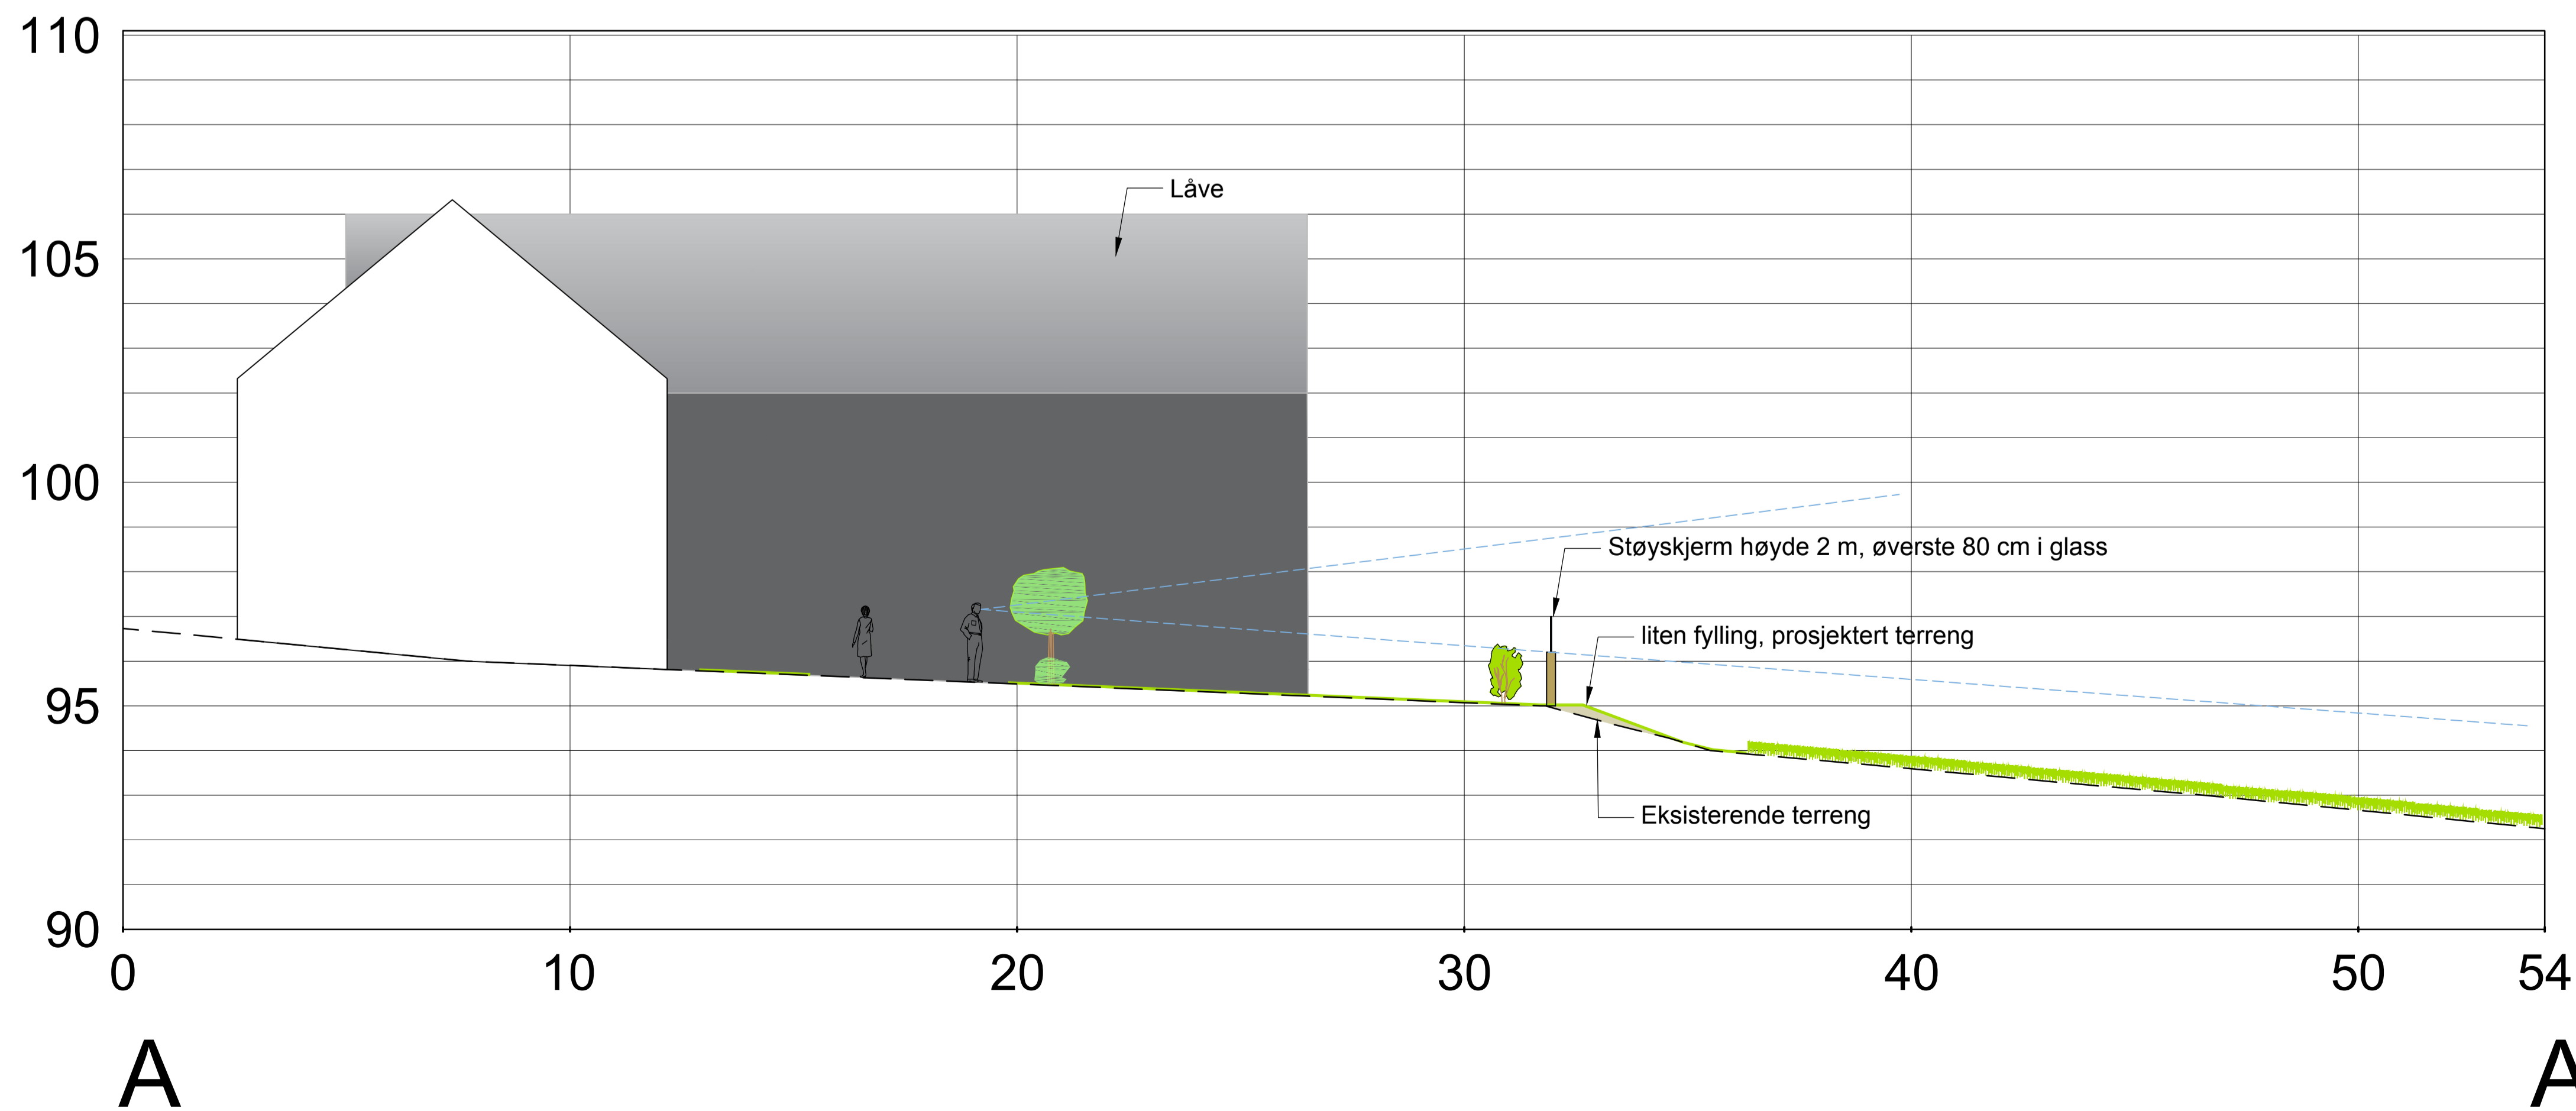

- Akseptert
- Akseptert m/kommentarer
- Ikke akseptert / kommentert  
Revider og send inn på nytt
- Kun for informasjon

Sign:

00A	Vedlegg til reguleringsplan	02.11.2017	NOKEN	NDAUFJ	NOEROL
Rev.	Revisjonen gjelder	Dato	Tegnet av	Kontrollert av	Godkjent av
Nordlandsbanen Nordlandsbanen: Sjørdal - Steinkjer KM 60,402 ÅSEN Lokal støyskjerm gnr./brn. 216/4		Målestokk:	Frisekst	Frisekst	Frisekst
		Produkt:	Sweco Norge AS	Koord. Sys	Euref89NTM10/NN2000
		Prod.tegn.nr.	ETM-20-0-00004	Erstatning fo	
		Erstattet av			
960272	Elektrifisering av Trønder- og Meråkerbanen	Tegningsnummer:	ETM-20-0-00006	Rev.:	00A
BANE NOR		FDV-nr.		Rev.:	