


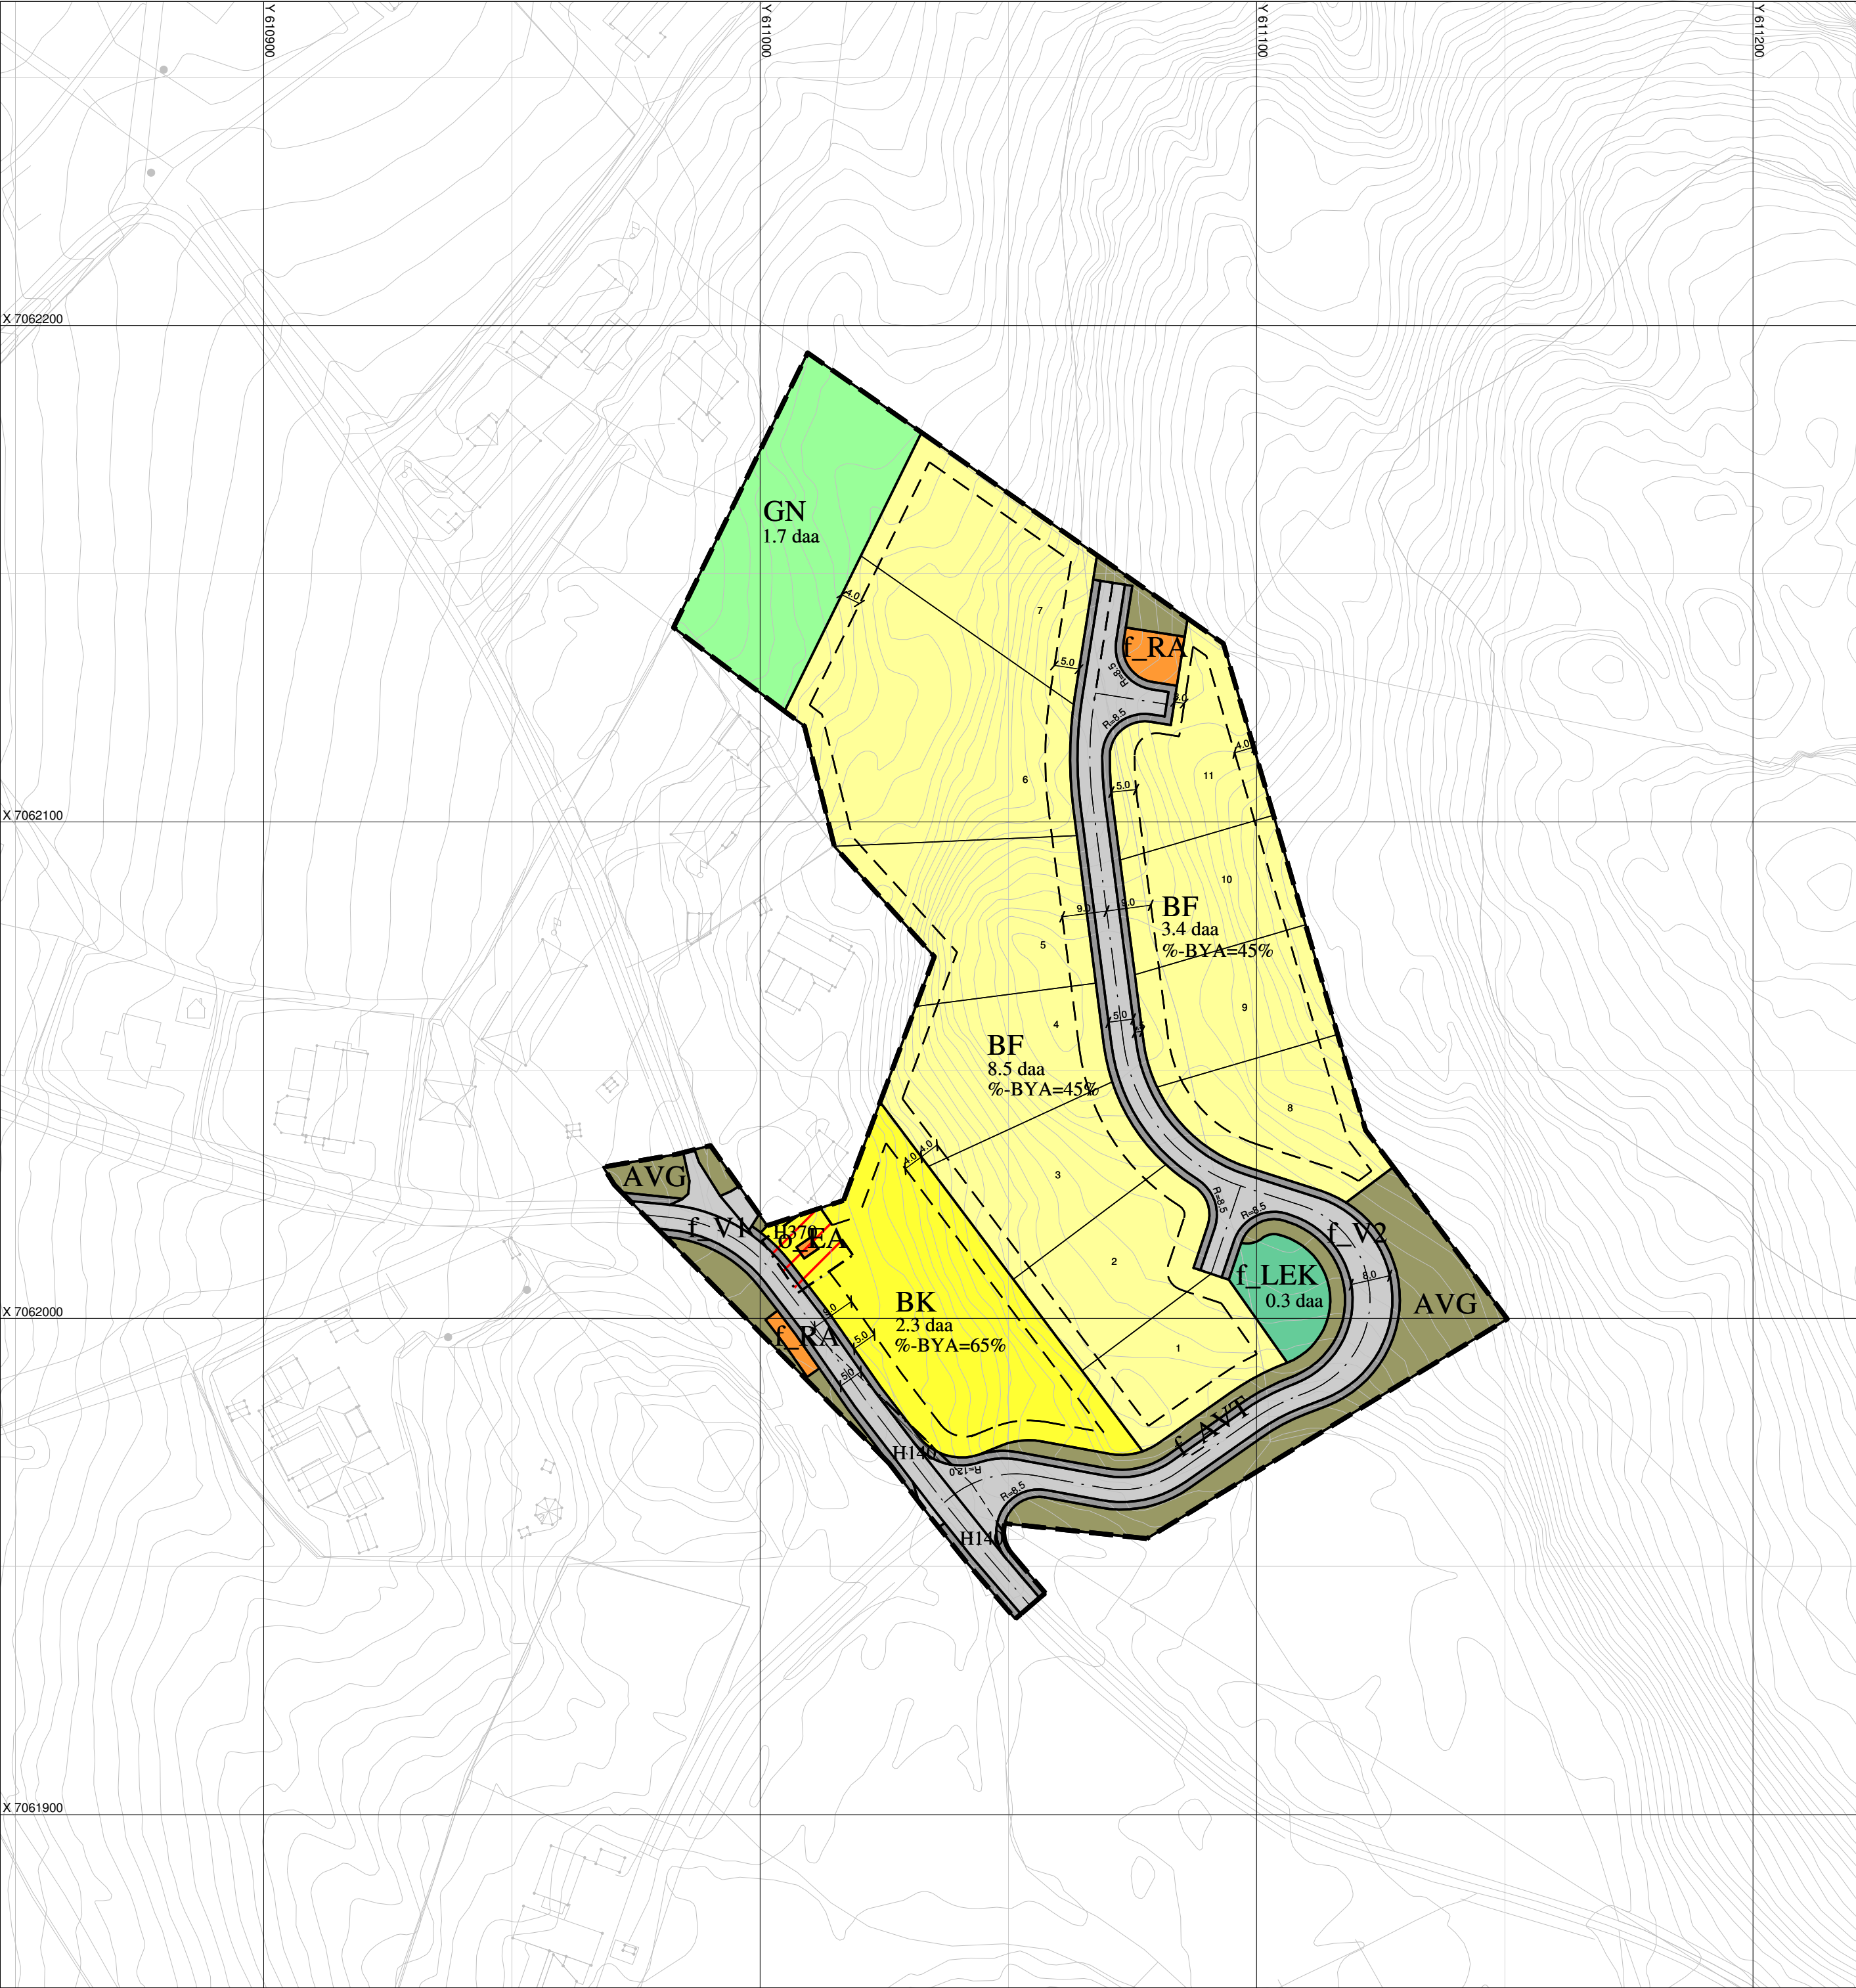

TEGNFORKLARING

Plandata
Reguleringsplan-Bebygelse og anlegg (PBL2008 §12-5 NR.1)

- Boligbebyggelse - frittliggende småhusbebyggelse
- Boligbebyggelse - konsentrert småhusbebyggelse
- Energianlegg
- Renovasjonsanlegg
- Lekeplass

Reguleringsplan-Samferdselsanlegg og teknisk infrastruktur (PBL2008 §12-5 NR.2)

- Veg
- Annen veggrunn - tekniske anlegg
- Annen veggrunn - grøntareal

Reguleringsplan-Grønnstruktur (PBL2008 §12-5 NR.3)

- Naturområde

Reguleringsplan-Hensynsoner (PBL2008 §12-6)

- Faresone - Høyspenningsanlegg (ink høyspentkabler)
- Sikringsone - Frisikt

Reguleringsplan-Juridiske linjer og punkt PBL2008

- Sikringsonegrense

Reguleringsplan-Felles for PBL 1985 og 2008

- Planens begrensning
- Faresonegrense
- Formålsgrense
- Regulert tomtegrense
- Byggegrense
- Regulert senterlinje
- Frisiktslinje

Abc Påskrift feltnavn

Basiskartet er tegnet med svak gråfarge

Kartopplysninger
Kilde for basiskart: www.norkart.no
Dato for basiskart: 16.06.2025
Koordinatsystem: UTM sone 32 / Euref89
Høydegrunnlag: NN 2000

Ekvidistanse 1 m
Kartmålestokk 1:1000
0 10 20 30 40 m

 **AREALPLAN ETTER PBL AV 2008**
Bjørnang øvre
Levanger kommune

Nasjonal arealplan-ID
5037_L.2022009
Plantype:
Detaljregulering
Forslagsstiller:
Ellen Maria Brende
Saksnummer:
2022/13859

Kunngjøringsdato for planvedtak:	Behandlingsorgan	Møtesaksnr	Dato	Sign
Dato for siste revisjon av plankart:				
Planvedtak:				
Høring og offentlig ettersyn fra/til:				
Kunngjøring av oppstart av planarbeidet:			23.01.2023	
PLANEN ER UTARBEIDET AV: Lilleby Tegnekontor AS				