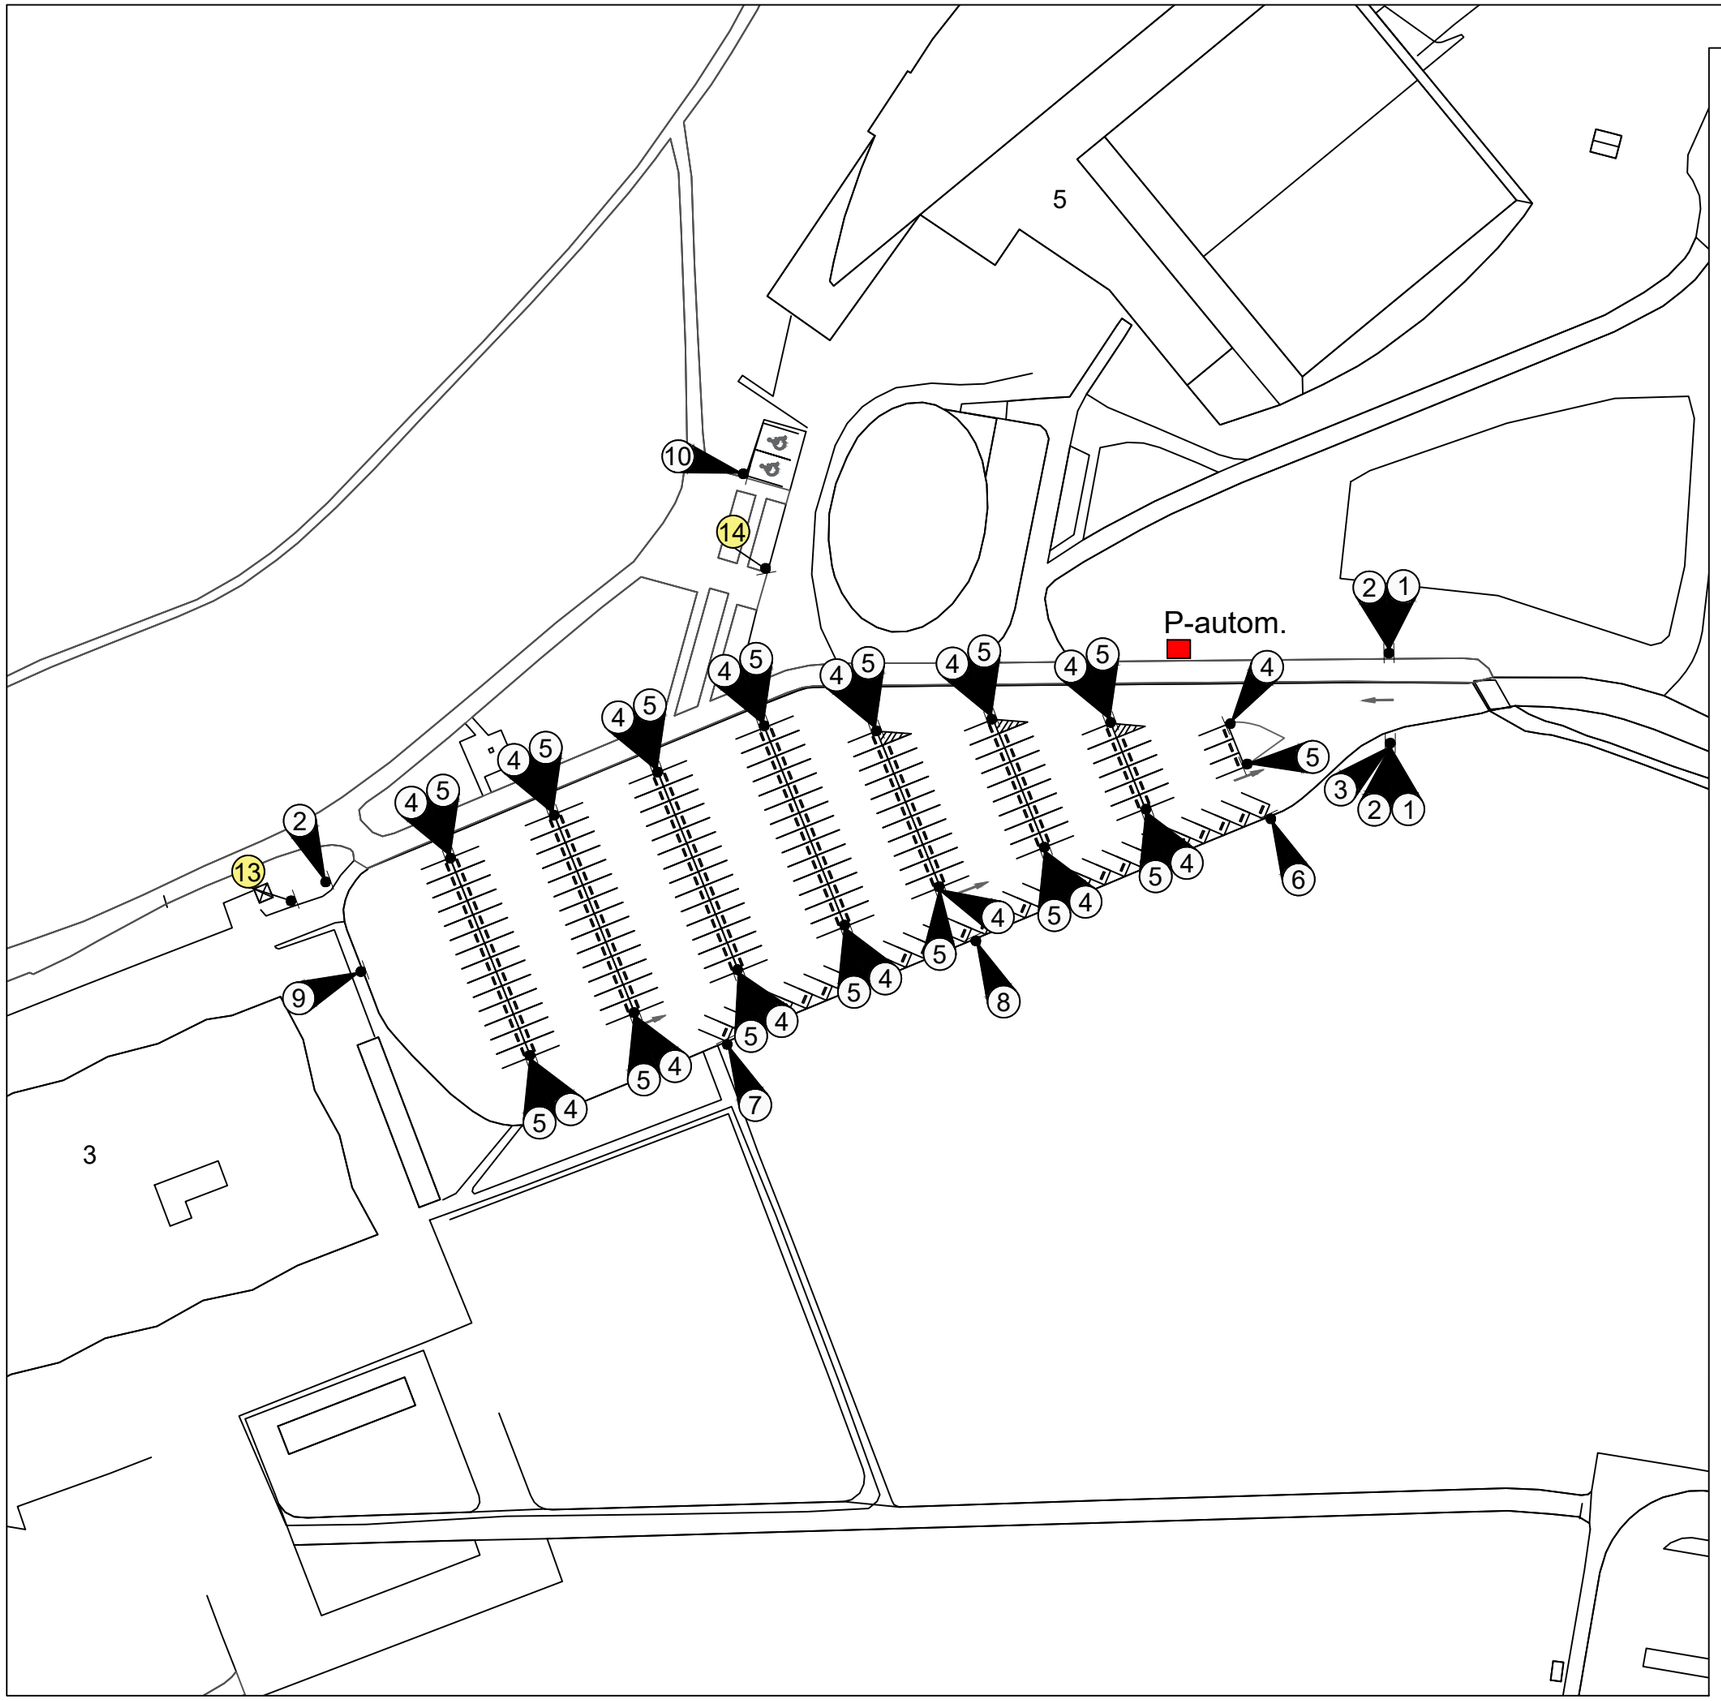


Skiltoversikt Trønderhallen

Pos nr.	Skilt	Skilt nr.	Pos nr.	Skilt	Skilt nr.	Pos nr.	Skilt	Skilt nr.
1	Sone P På skiltede plasser	2P	2	Sone P	3P	3		Info 2
4	P 08-15 Mot avgift Takstsone 7708 →	1P, 834, 828.2H	5	P 08-15 Mot avgift Takstsone 7708 ←	1P, 834, 828.2V	6	P 08-15 Mot avgift Takstsone 7708 →	1P, 834, 829.1 828.2H
7	P 08-15 Mot avgift Takstsone 7708 ←	1P, 834, 829.1 828.2V	8	P 08-15 Mot avgift Takstsone 7708 ↔	1P, 834, 829.1 828.1	9	Gjelder ikke skolebuss og renovasjon ↔	4P 808 828.1
10	P →	1P, 807.8 828.2H	11			12		

Veiledende skilt, Trønderhallen

Pos nr.	Skilt	Pos nr.	Skilt	Pos nr.	Skilt
13	Forbudt for motorvogn Gjelder ikke varetransport og forflytningshemmede	14	3 tonn	15	

REV	ENDRINGEN GJELDER	SIGN	DATO
I			
H			
G	-		
F	-		
E	-		
D	-		
C	-		
B	Tilført skilt 4P med underskilt, HC samt maks 3 tonn	MSB	26.06.25
A	Tilført pos. 10, veiledende skilt	MSB	04.06.25

Trønderhallen - Skiltplan

Dato	Konstr./Tegnet	Totalt antall plasser	Målestokk
03.04.2025	MSB	194	1:1000
Antall avgiftsplasser	**Antall HC plasser:**	**Antall ladeplasser:**	**Antall p-lill:**
192	2	-	-

Levanger kommune
Levangken tjïelte

Skiltplan utarbeidet av:
Trondheim Parkering

N

Forskrift:	Erstattet av:		
-	-		
ESA nummer:	**Tegningnr.**	**Format**	**Revisjon**
-/-	1 av 1	A3L	B