


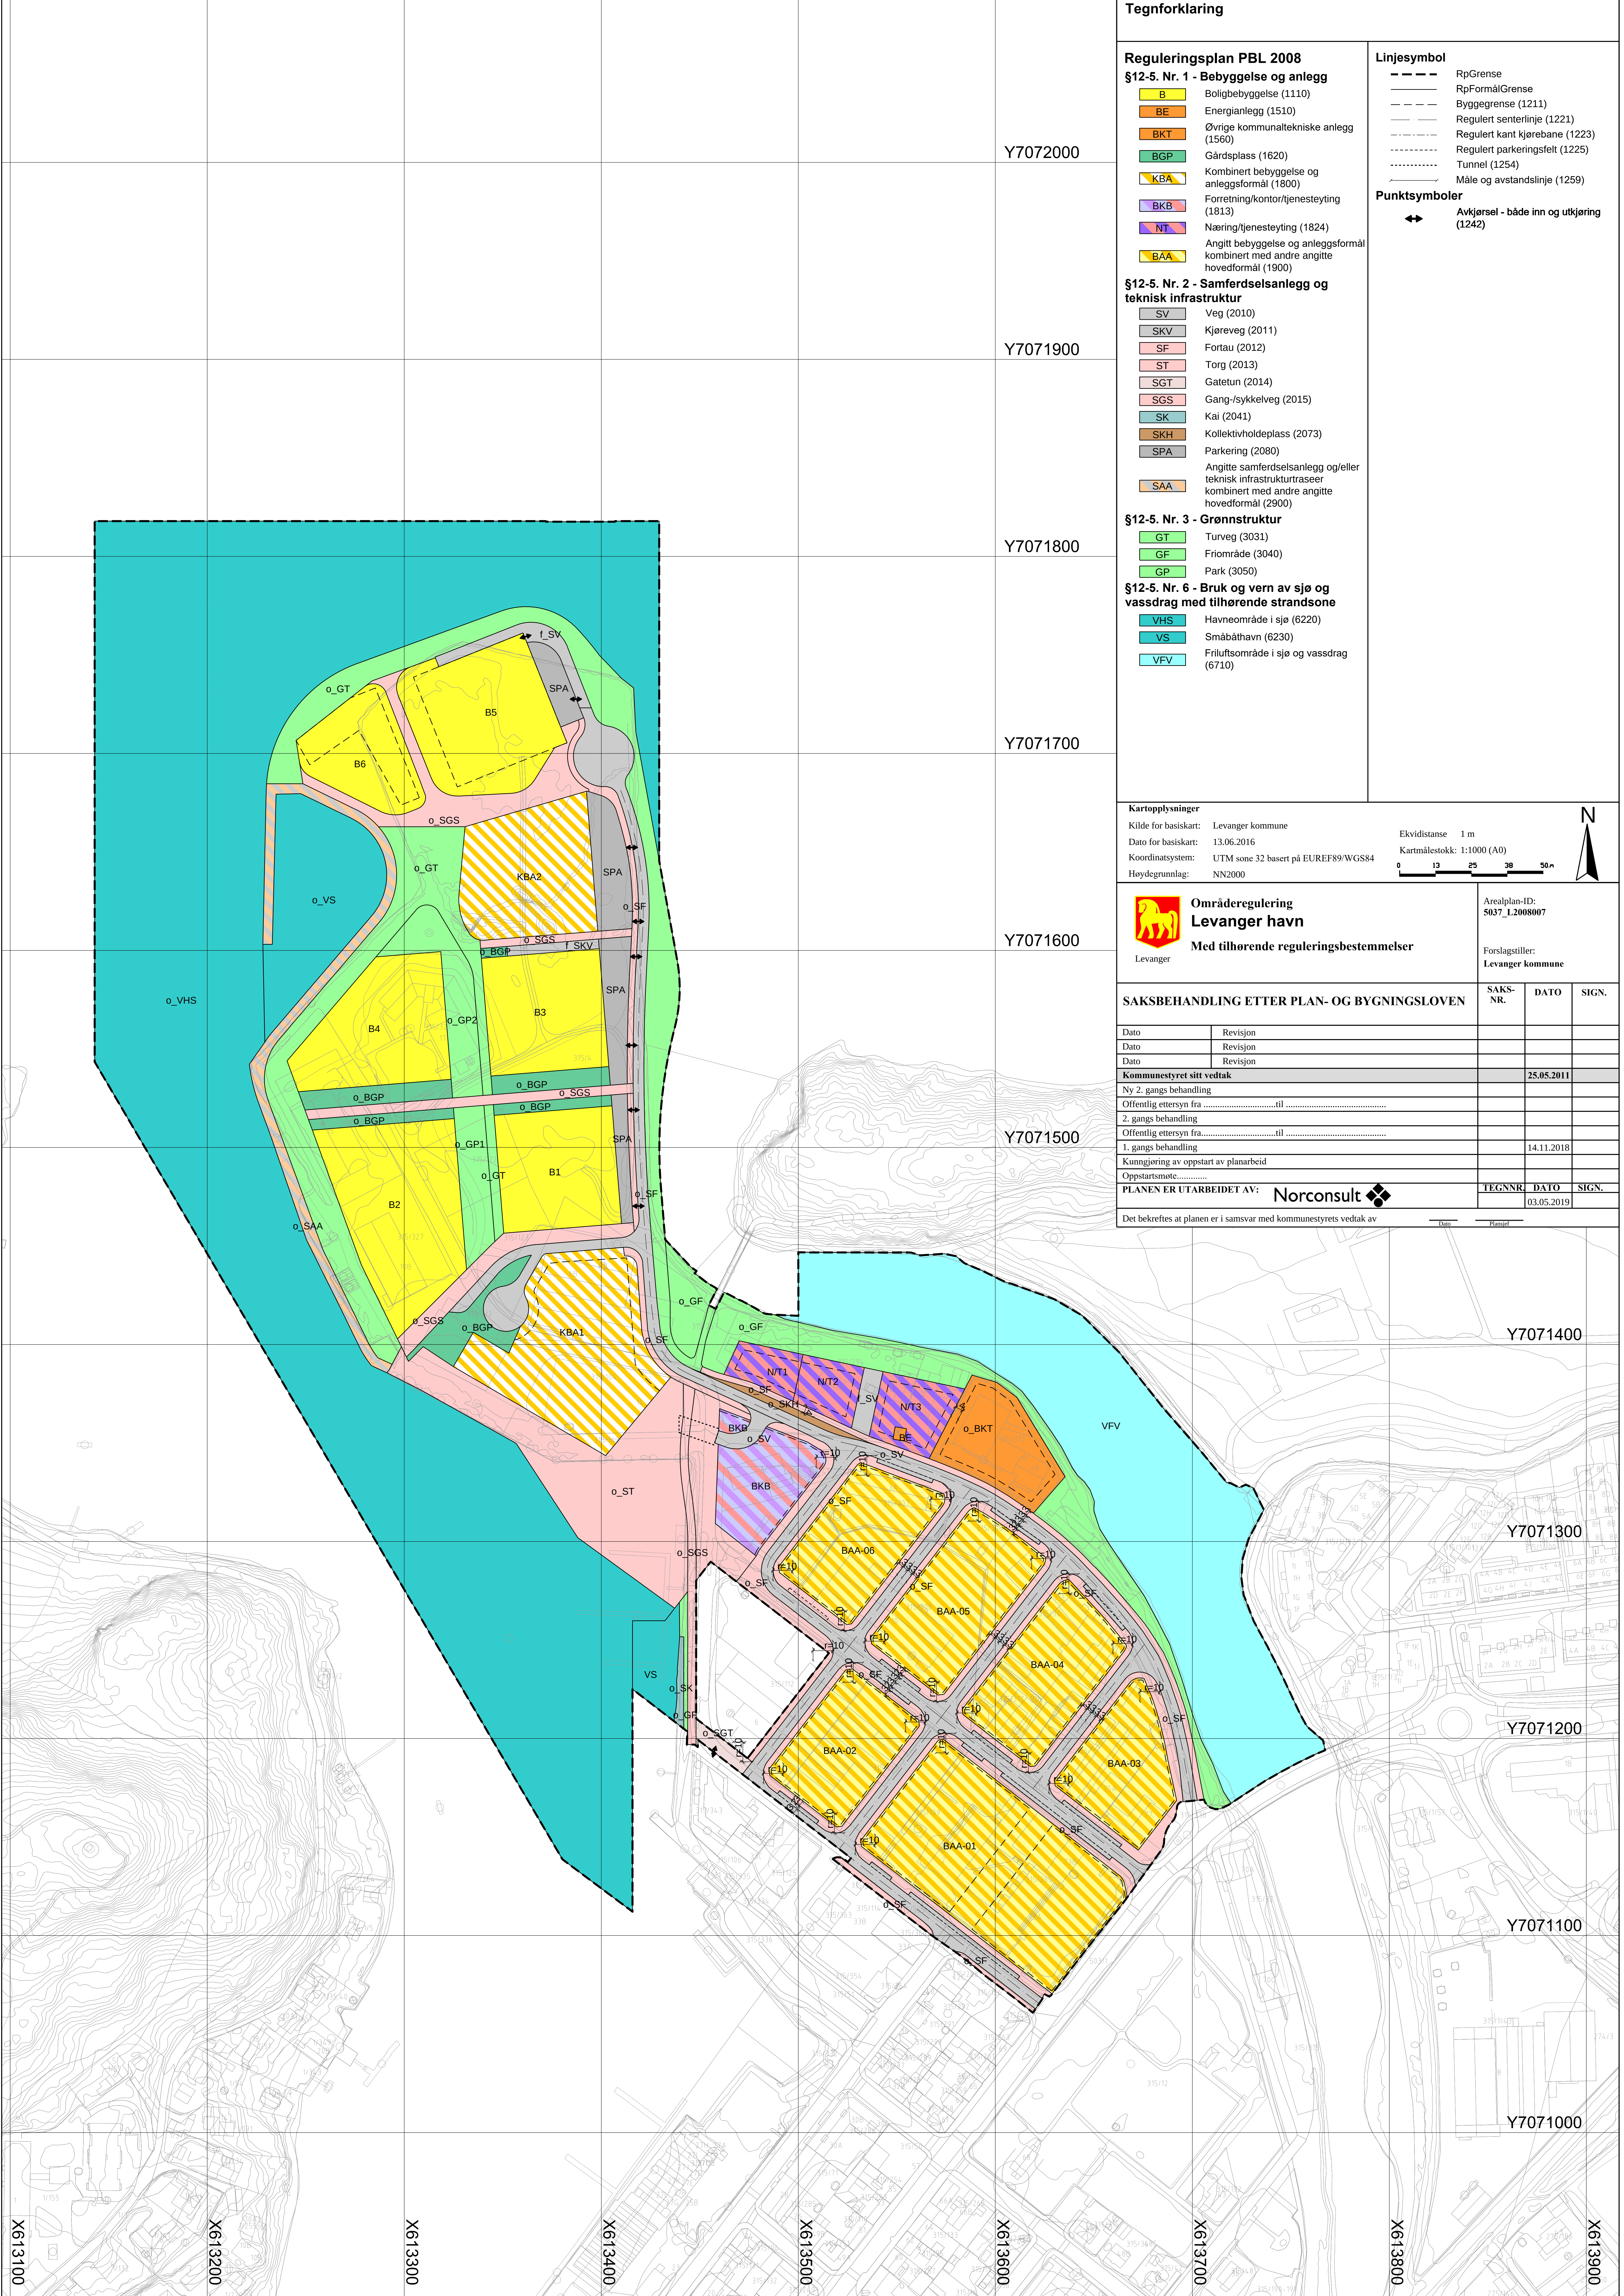

Tegnforklaring

Reguleringsplan PBL 2008
§12-5. Nr. 1 - Bebyggelse og anlegg

- B Boligbebyggelse (1110)
- BE Energianlegg (1510)
- BKT Øvrige kommunaltekniske anlegg (1560)
- BGP Gårdsplass (1620)
- KBA Kombinert bebyggelse og anleggsformål (1800)
- BKB Forretning/kontor/tjenesteyting (1813)
- NT Næring/tjenesteyting (1824)
- BAA Angitt bebyggelse og anleggsformål kombinert med andre angitte hovedformål (1900)

§12-5. Nr. 2 - Samferdselsanlegg og teknisk infrastruktur

- SV Veg (2010)
- SKV Kjøreveg (2011)
- SF Fortau (2012)
- ST Torg (2013)
- SGT Gatetun (2014)
- SGS Gang-/sykkelveg (2015)
- SK Kai (2041)
- SKH Kollektivholdeplass (2073)
- SPA Parkering (2080)
- SAA Angitte samferdselsanlegg og/eller teknisk infrastrukturtraseer kombinert med andre angitte hovedformål (2900)

§12-5. Nr. 3 - Grønnstruktur

- GT Turveg (3031)
- GF Friområde (3040)
- GP Park (3050)

§12-5. Nr. 6 - Bruk og vern av sjø og vassdrag med tilhørende strandsone

- VHS Havneområde i sjø (6220)
- VS Småbåthavn (6230)
- VFV Friluftsområde i sjø og vassdrag (6710)

Linjesymbol

- RpGrense
- RpFormålGrense
- Byggegrense (1211)
- Regulert senterlinje (1221)
- Regulert kant kjørebane (1223)
- Regulert parkeringsfelt (1225)
- Tunnel (1254)
- Måle og avstandslinje (1259)

Punktsymboler

- ↔ Avkjørsel - både inn og utkjøring (1242)

Kartopplysninger

Kilde for basiskart: Levanger kommune
Dato for basiskart: 13.06.2016
Koordinatsystem: UTM zone 32 basert på EUREF89/WGS84
Høydegrunnlag: NN2000

Ekvidistanse 1 m
Kartmålestokk: 1:1000 (A0)

0 13 25 38 50 m

N

**Områderegulering
Levanger havn**

Med tilhørende reguleringsbestemmelser

Arealplan-ID:
5037_L2008007

Forslagsstiller:
Levanger kommune

SAKSBEHANDLING ETTER PLAN- OG BYGNINGSLOVEN		SAKS-NR.	DATO	SIGN.
Dato	Revisjon			
Dato	Revisjon			
Dato	Revisjon			
Kommunestyret sitt vedtak			25.05.2011	
Ny 2. gangs behandling				
Offentlig ettersyn fra				
2. gangs behandling				
Offentlig ettersyn fra				
1. gangs behandling			14.11.2018	
Kunngjøring av oppstart av planarbeid				
Oppstartsmøte				
PLANEN ER UTARBEIDET AV: Norconsult		TEGNNR.	DATO	SIGN.
Det bekreftes at planen er i samsvar med kommunestyrets vedtak av			03.05.2019	

X613100

X613200

X613300

X613400

X613500

X613600

X613700

X613800

X613900